




საქართველოს იუსტიციის სამინისტრო  
საჯარო რემონტის ეროვნული სააგენტო


საკადასტრო გეგმა

საჯარო რემონტის  
ეროვნული სააგენტო

მიწის ნაკვეთის საკადასტრო კოდი: 01.19.24.013.006  
განცხადების რეგისტრაციის ნომერი: 892012091818  
მიწის ნაკვეთის ფართობი: 2738 კვ.მ.  
ღანიშნულება: არასასოფლო-სამეურნეო  
მიმზადების თარიღი 09.11.12

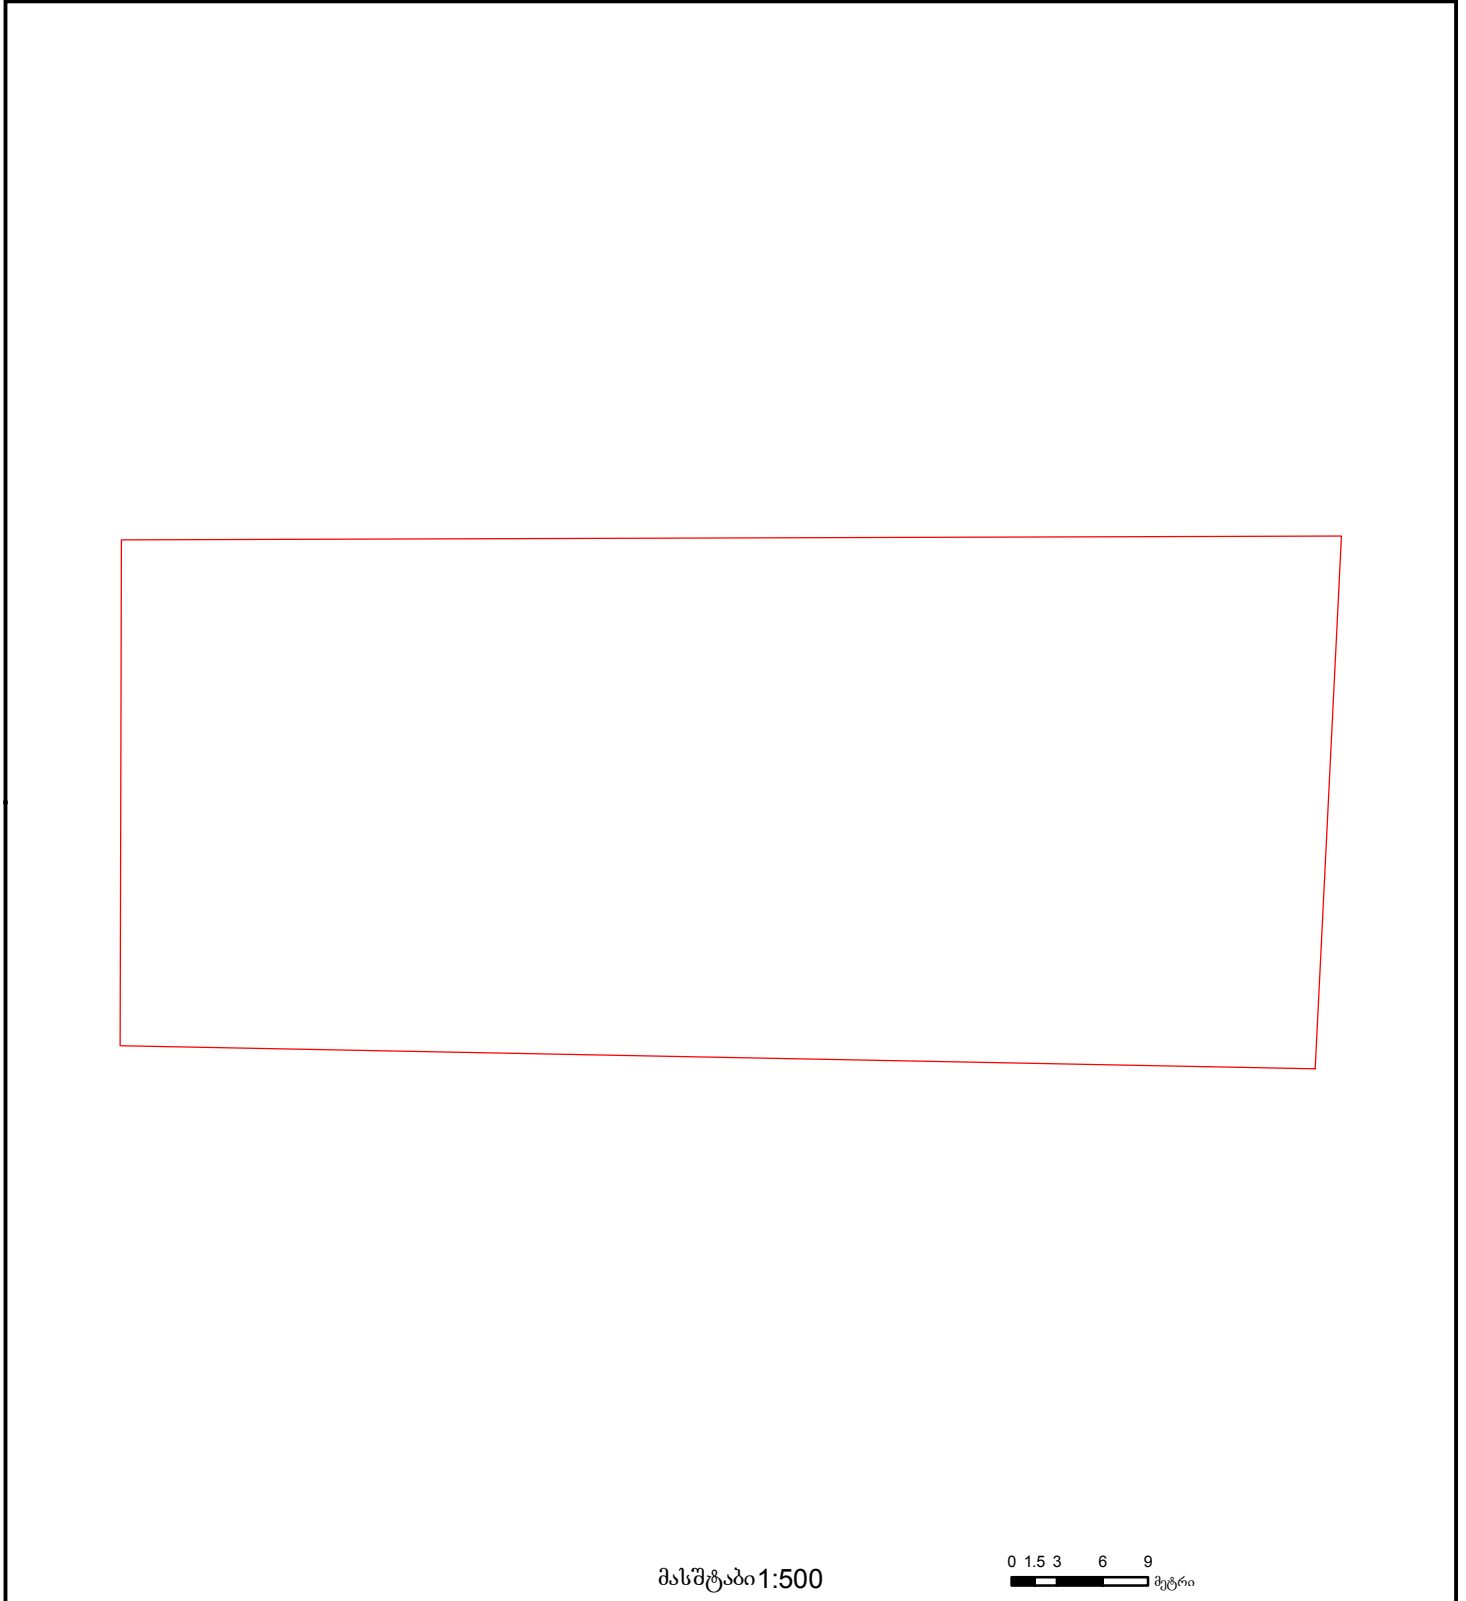

მასშტაბი 1:500

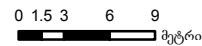

	შენიშნულ-ნაგებობა, პირობითი ნომერი/სართულიანობა		ვალიდებულება		ხაზობრივი ნაგებობა	 000 000 UTM (საერთაშორისო) სისტემის კოორდ.
	მიწის ნაკვეთის საკადასტრო საზღვარი		მშენებარე ნაგებობა		მიწისქვეშა ნაგებობა	