

საქართველოს იუსტიციის სამინისტრო
საჯარო რეგისტრის ეროვნული სააგენტო

საკადასტრო გეგმა

მიწის ნაკვეთის საკადასტრო კოდი: 72 03 11 140

განცხადების რეგისტრაციის ნომერი: 882010832042


მიწის ნაკვეთის ფართობი: 2912 კვ.მ.

ღანძღვულება: სასოფლო-სამეურნეო

კატეგორია:

15.10.10

მომზადების თარიღი:

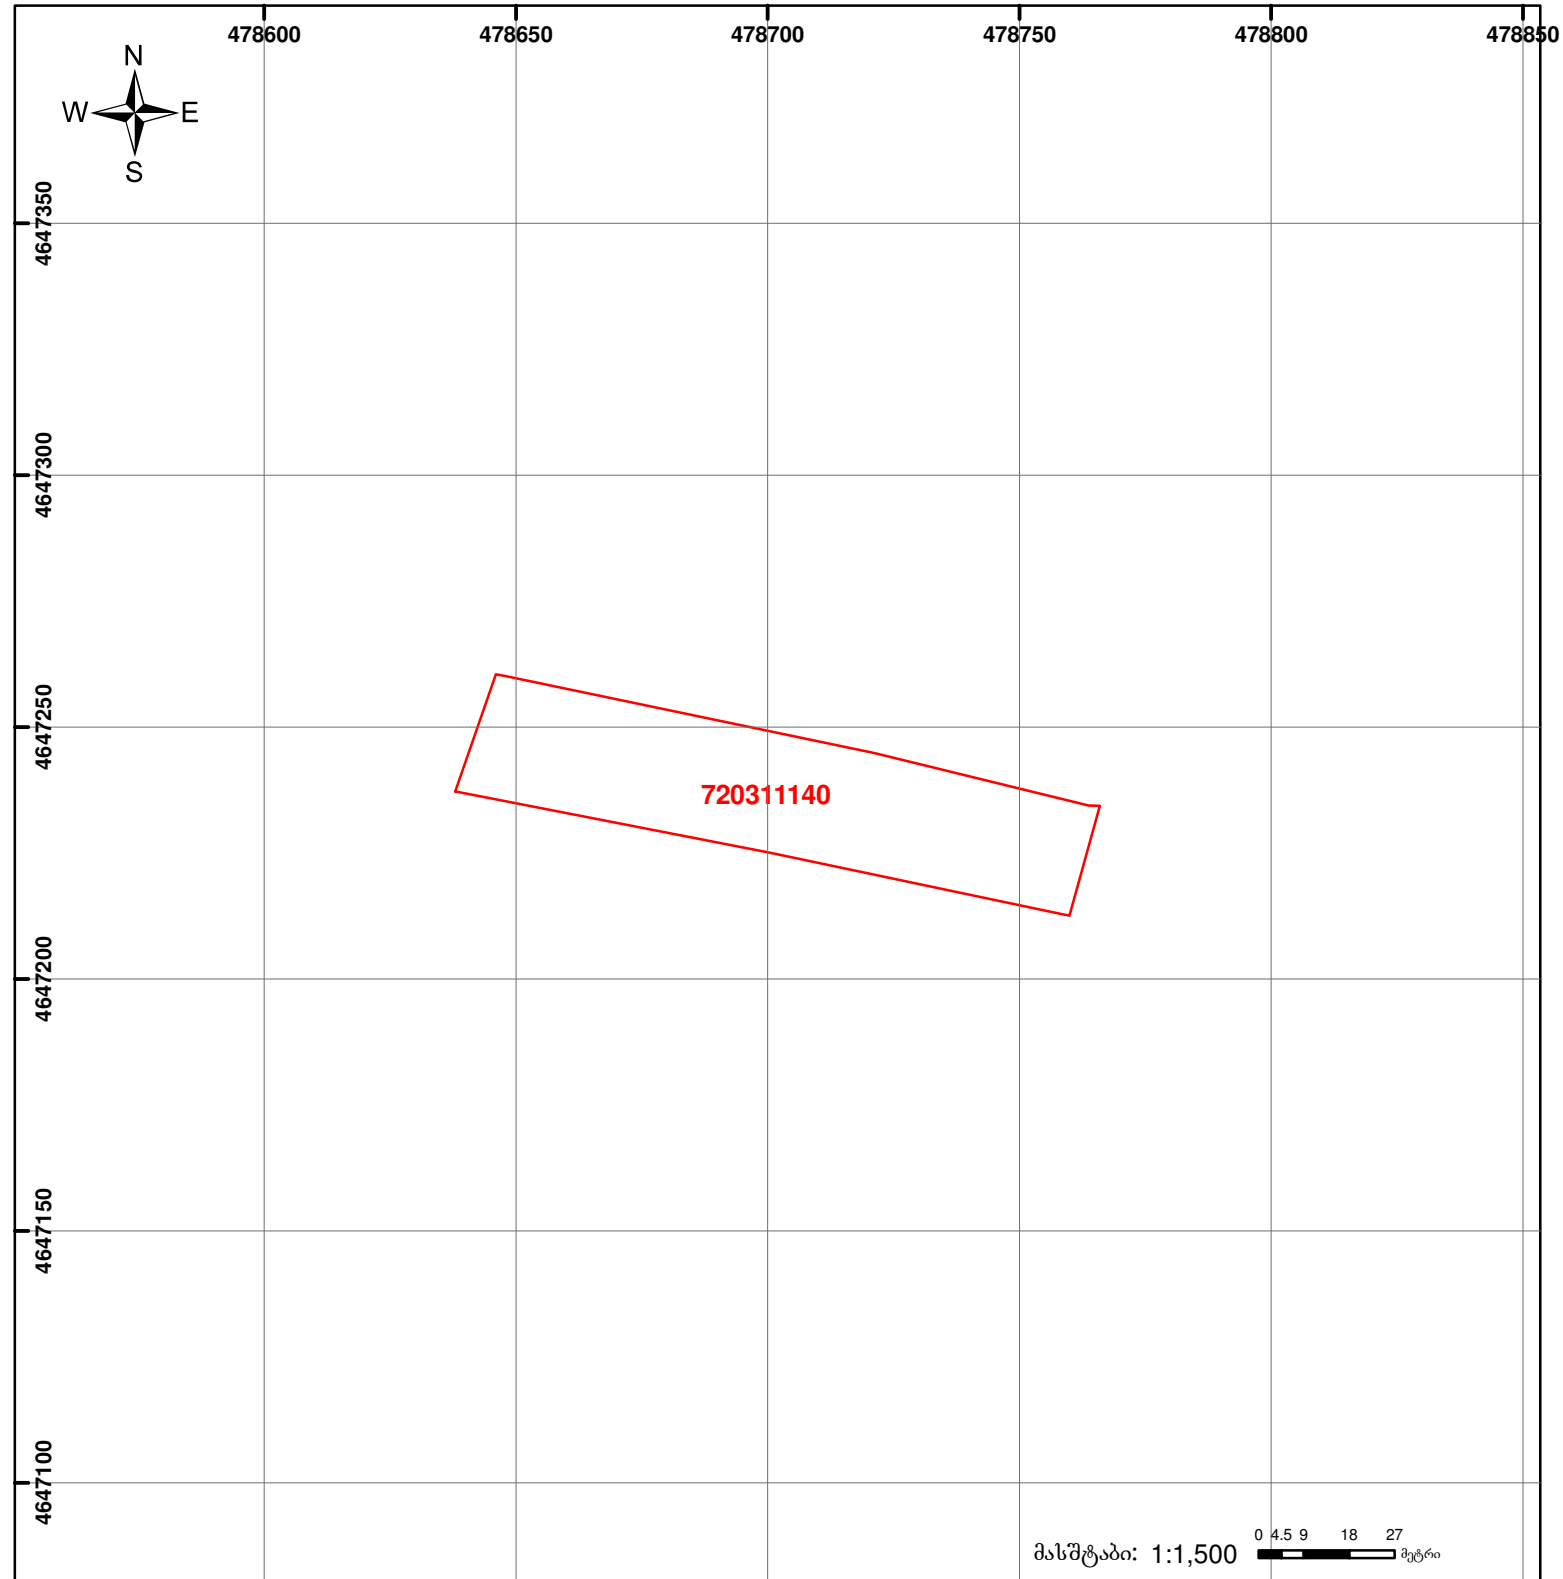

შენიშვნა-ნაკვებობა,
პირობითი ნომერი/სართულიანობა



ვალდებულება



საზობრივი ნაკვებობა



მიწის ნაკვეთის საკადასტრო საზღვარი



მშენებარე ნაკვებობა

0.00
00'0
UTM (საერთაშორისო)
სისტემის კოორდ.

მასშტაბი: 1:1,500

0 4.5 9 18 27
მეტრი