


მიწის ნაკვეთის საკადასტრო კოდი:
ბანკსაღების რეგისტრაციის ნომერი:
მიწის ნაკვეთის ფართობი:
ღანოშენება:
მომზადების თარიღი:

842033965
882021753208
1530 კვ.მ.
19.11.21

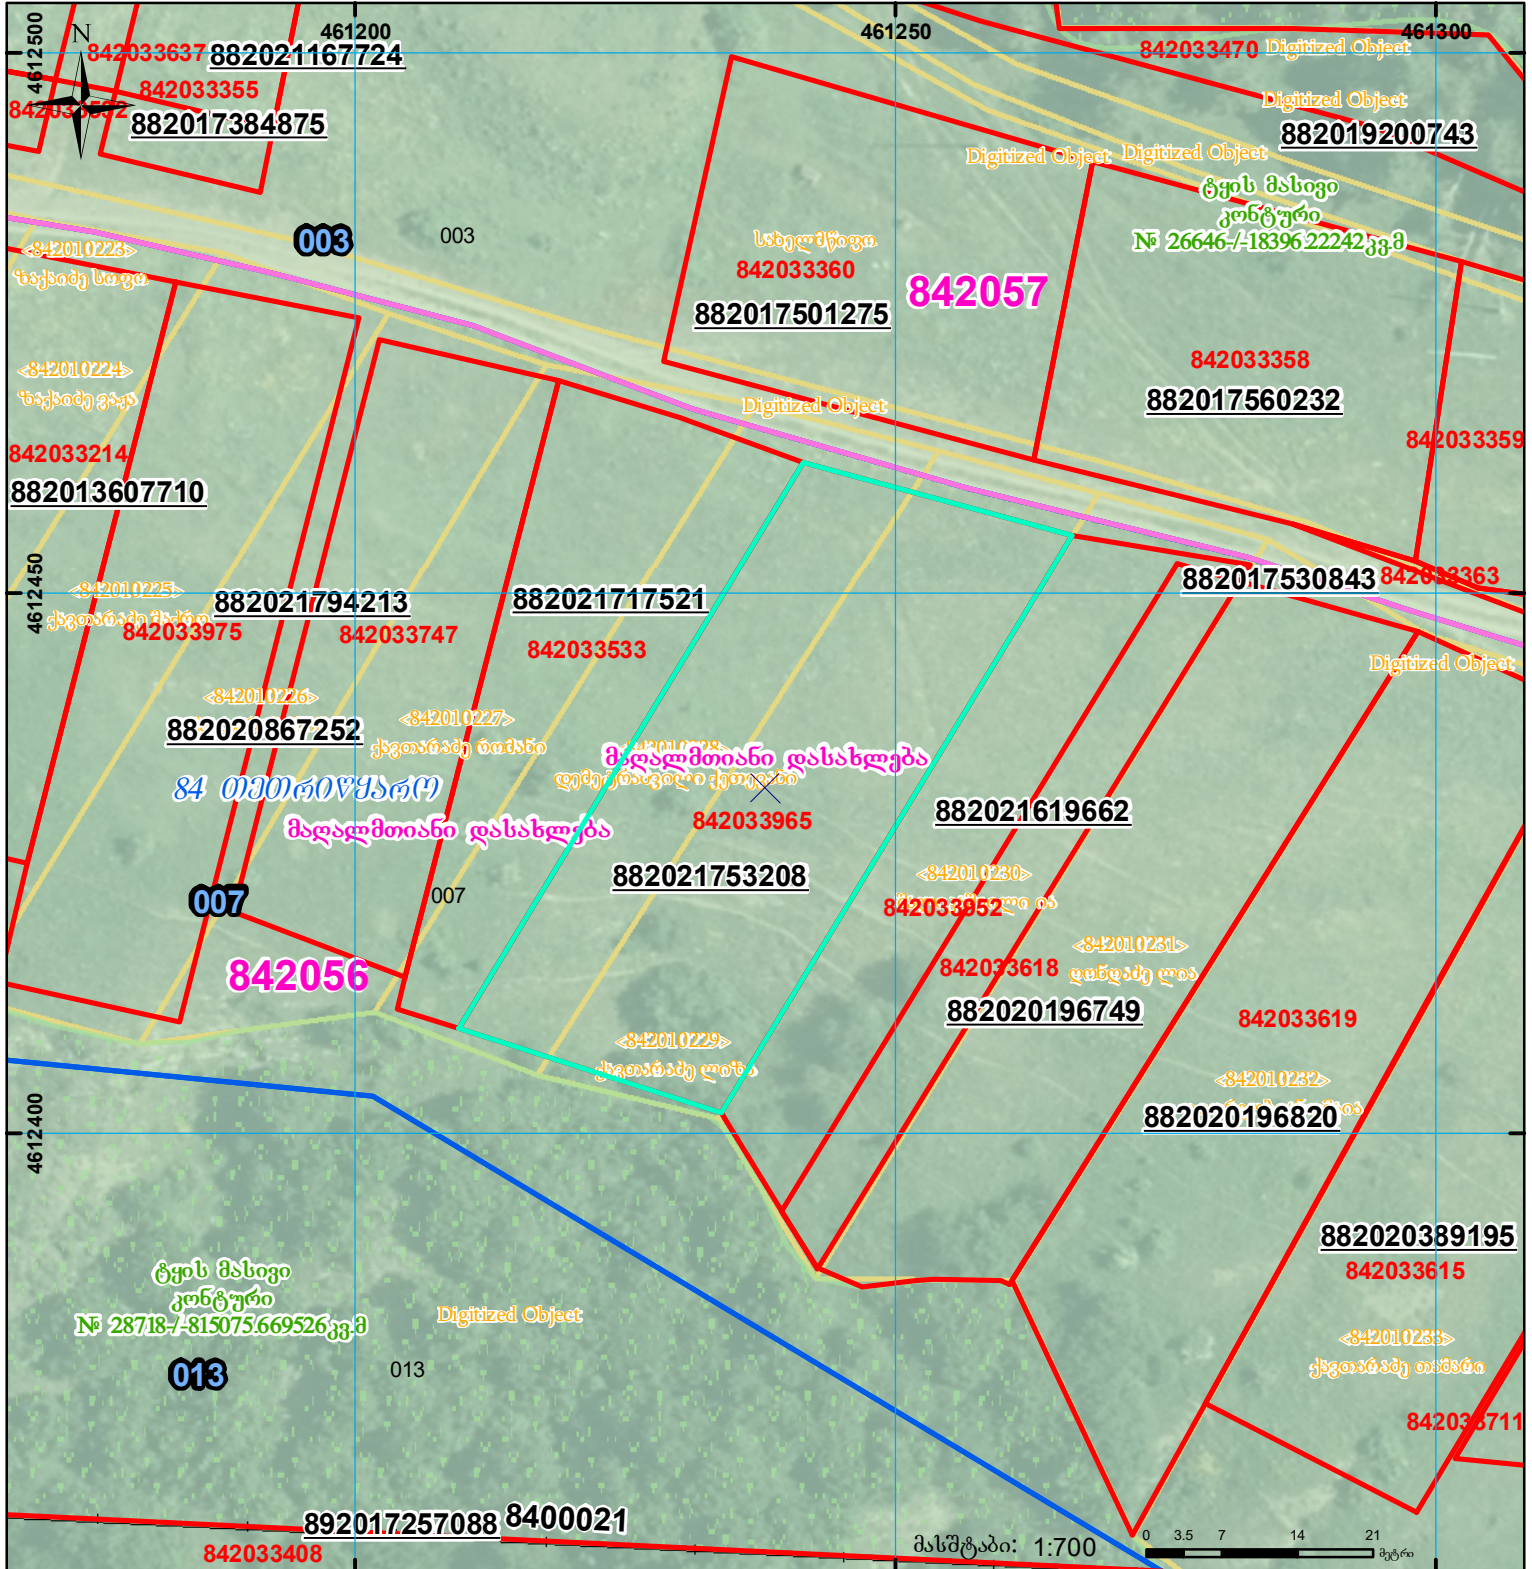

შენიშვნა-ნაკვეთი,
პირობითი ნომერი/სართულიანობა



ვალდებულება

სარეგისტრაციოდ წარმოდგენილი ნაკვეთი



მიწის ნაკვეთის საკადასტრო საზღვარი



შეშენებული ნაკვეთი

საზოგადოებრივი ნაკვეთი

UTM

(საერთაშორისო)
სისტემის კოორდ.