




საკადასტრო გეგმა

საჯარო რეესტრის ეროვნული
სააგენტო

საკადასტრო კოდი: **66.43.11.345**
განცხადების ნომერი: **882019630083**
მომზადების თარიღი: **06/08/2019**

ნაკვეთის დანიშნულება: **სასოფლო-სამეურნეო**
ფართობი: **6476 კვ.მ (WGS 84 / UTM zone 38N)**

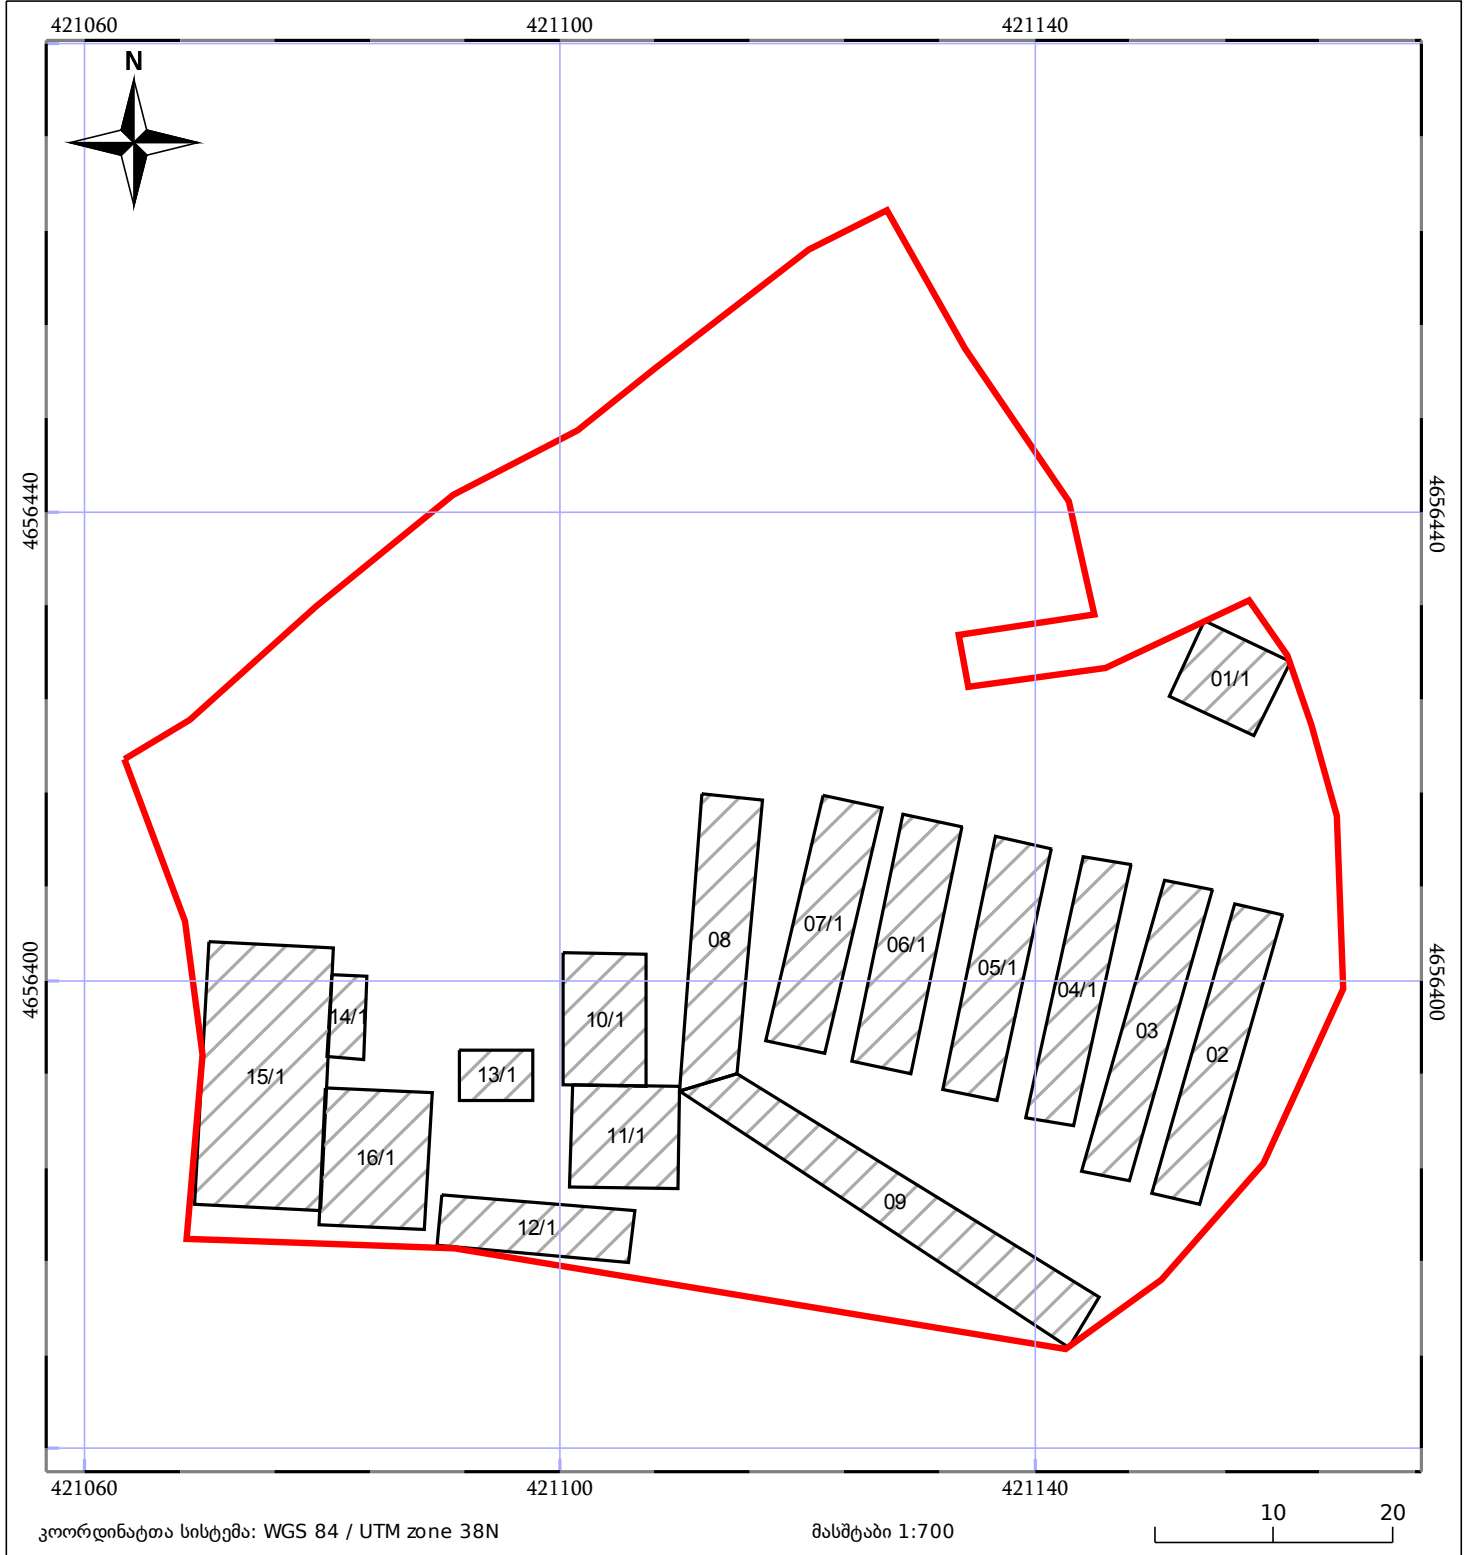

მშენებარე ნაკებობა	მენობა/ნაკებობა	ტყის ფონდი
ნაკვეთის საკადასტრო საზღვარი	ხაზობრივი ნაკებობა	ვალდებულება