




საკადასტრო გეგმა

საქართველოს რეესტრის ეროვნული სააგენტო

საკადასტრო კოდი: 72.13.41.166
განცხადების ნომერი: 882025310319
მომზადების თარიღი: 24/03/2025

ნაკვეთის დანიშნულება: სასოფლო-სამეურნეო
ფართობი: 1500 კვ.მ (WGS 84 / UTM zone 38N)

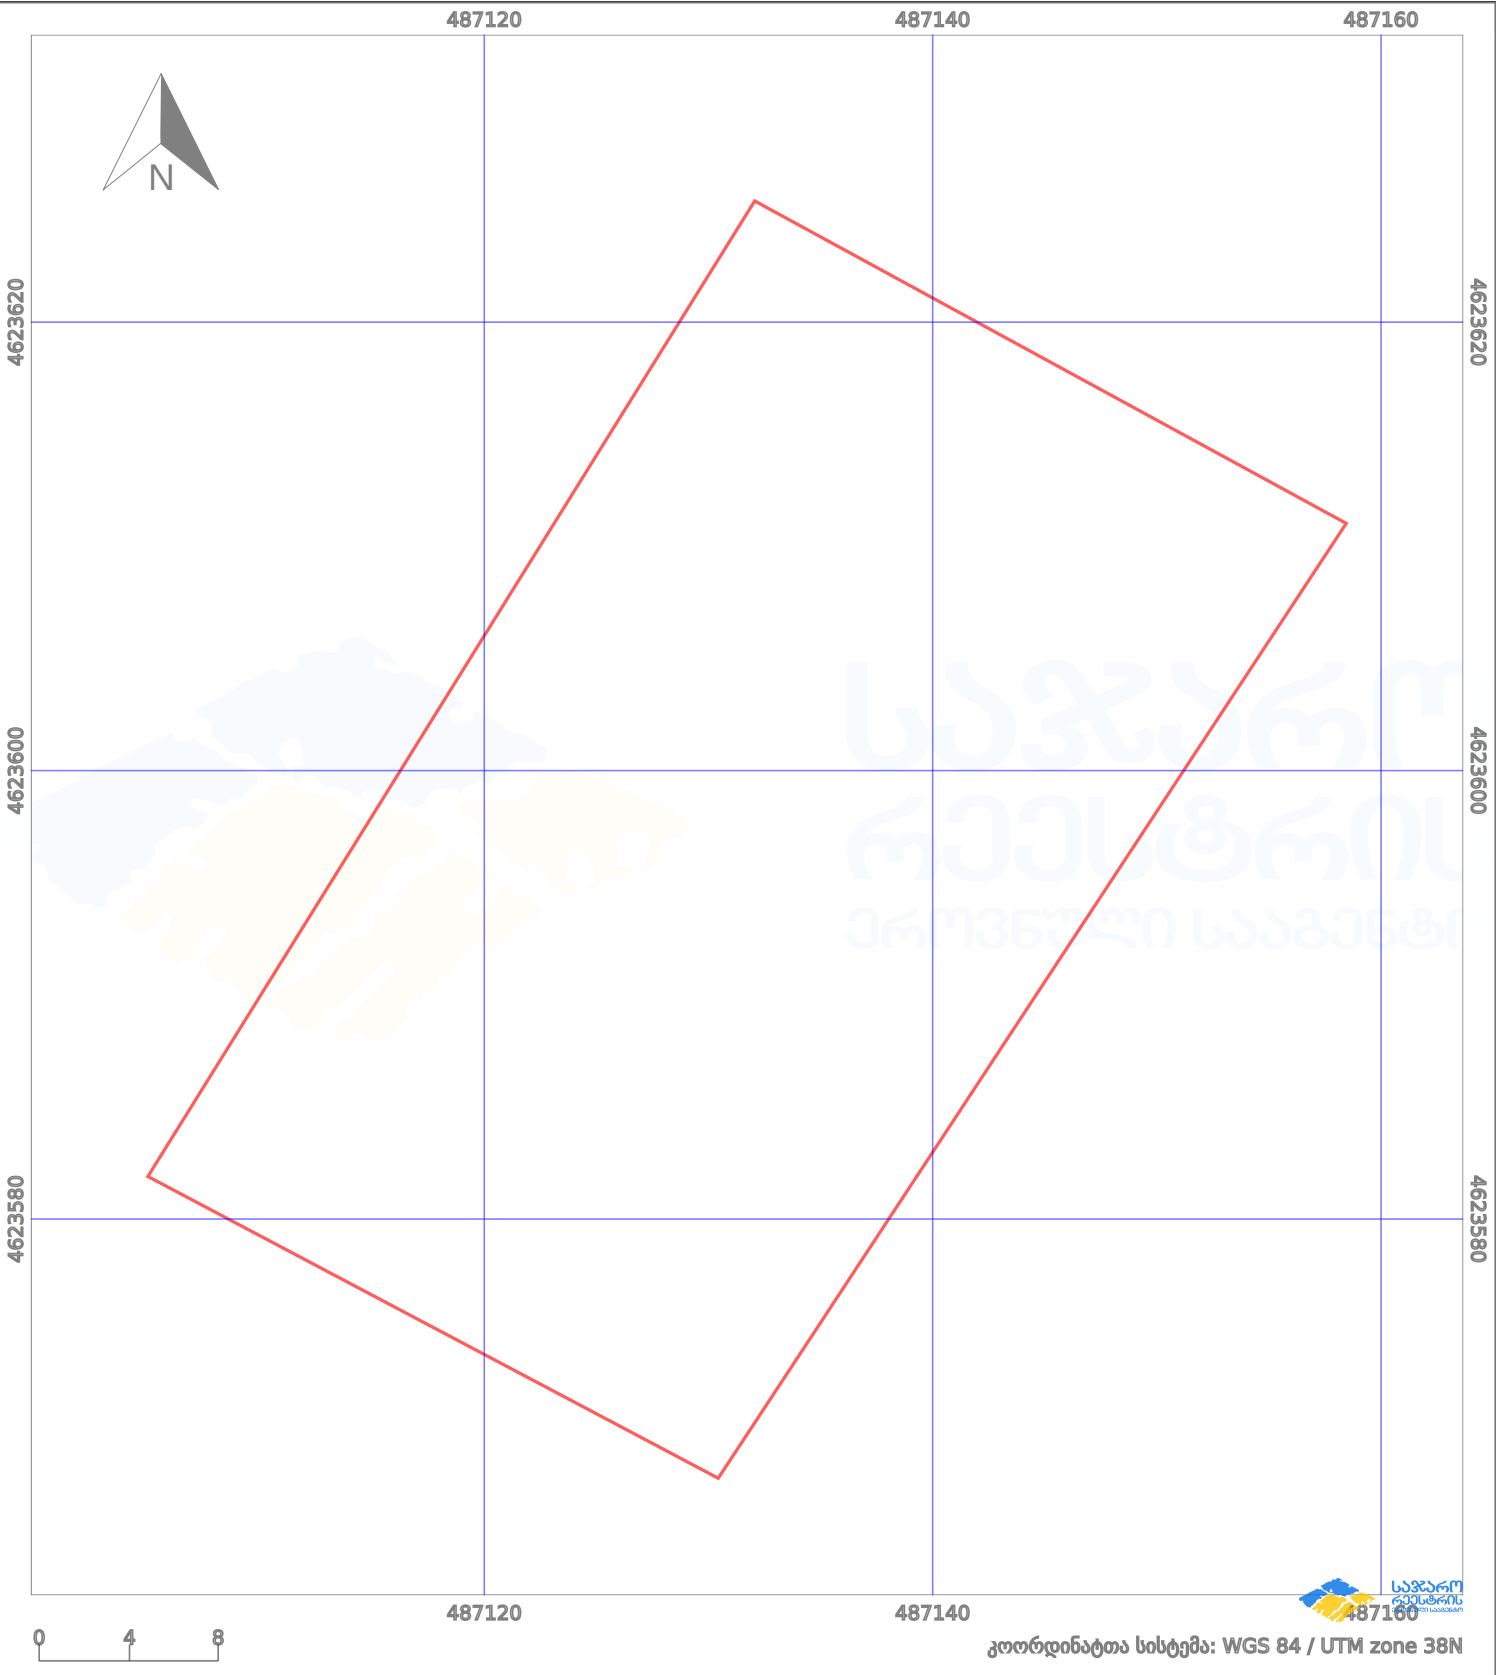

პირობითი აღნიშვნები:					
	ნაკვეთის საზღვარი		შეუძენი ნაგებობა		02/4 აშენებული ნაგებობა
	საზღვარი ნაგებობა		ტყის ფონდი		ვალდებულება
	მიწისქვეშა ნაგებობა		ქარსაფარი ბოლი		