



საკადასტრო გეგმა

საჯარო რეესტრის ეროვნული
სააგენტო

საკადასტრო კოდი: 26.35.04.334

განცხადების ნომერი: 882021349168

მომზადების თარიღი: 24/05/2021


ნაკვეთის დანიშნულება:

ფართობი:

სასოფლო-სამეურნეო

941 კვ.მ (WGS 84 / UTM zone 38N)

940 კვ.მ (WGS 84 / UTM zone 37N)

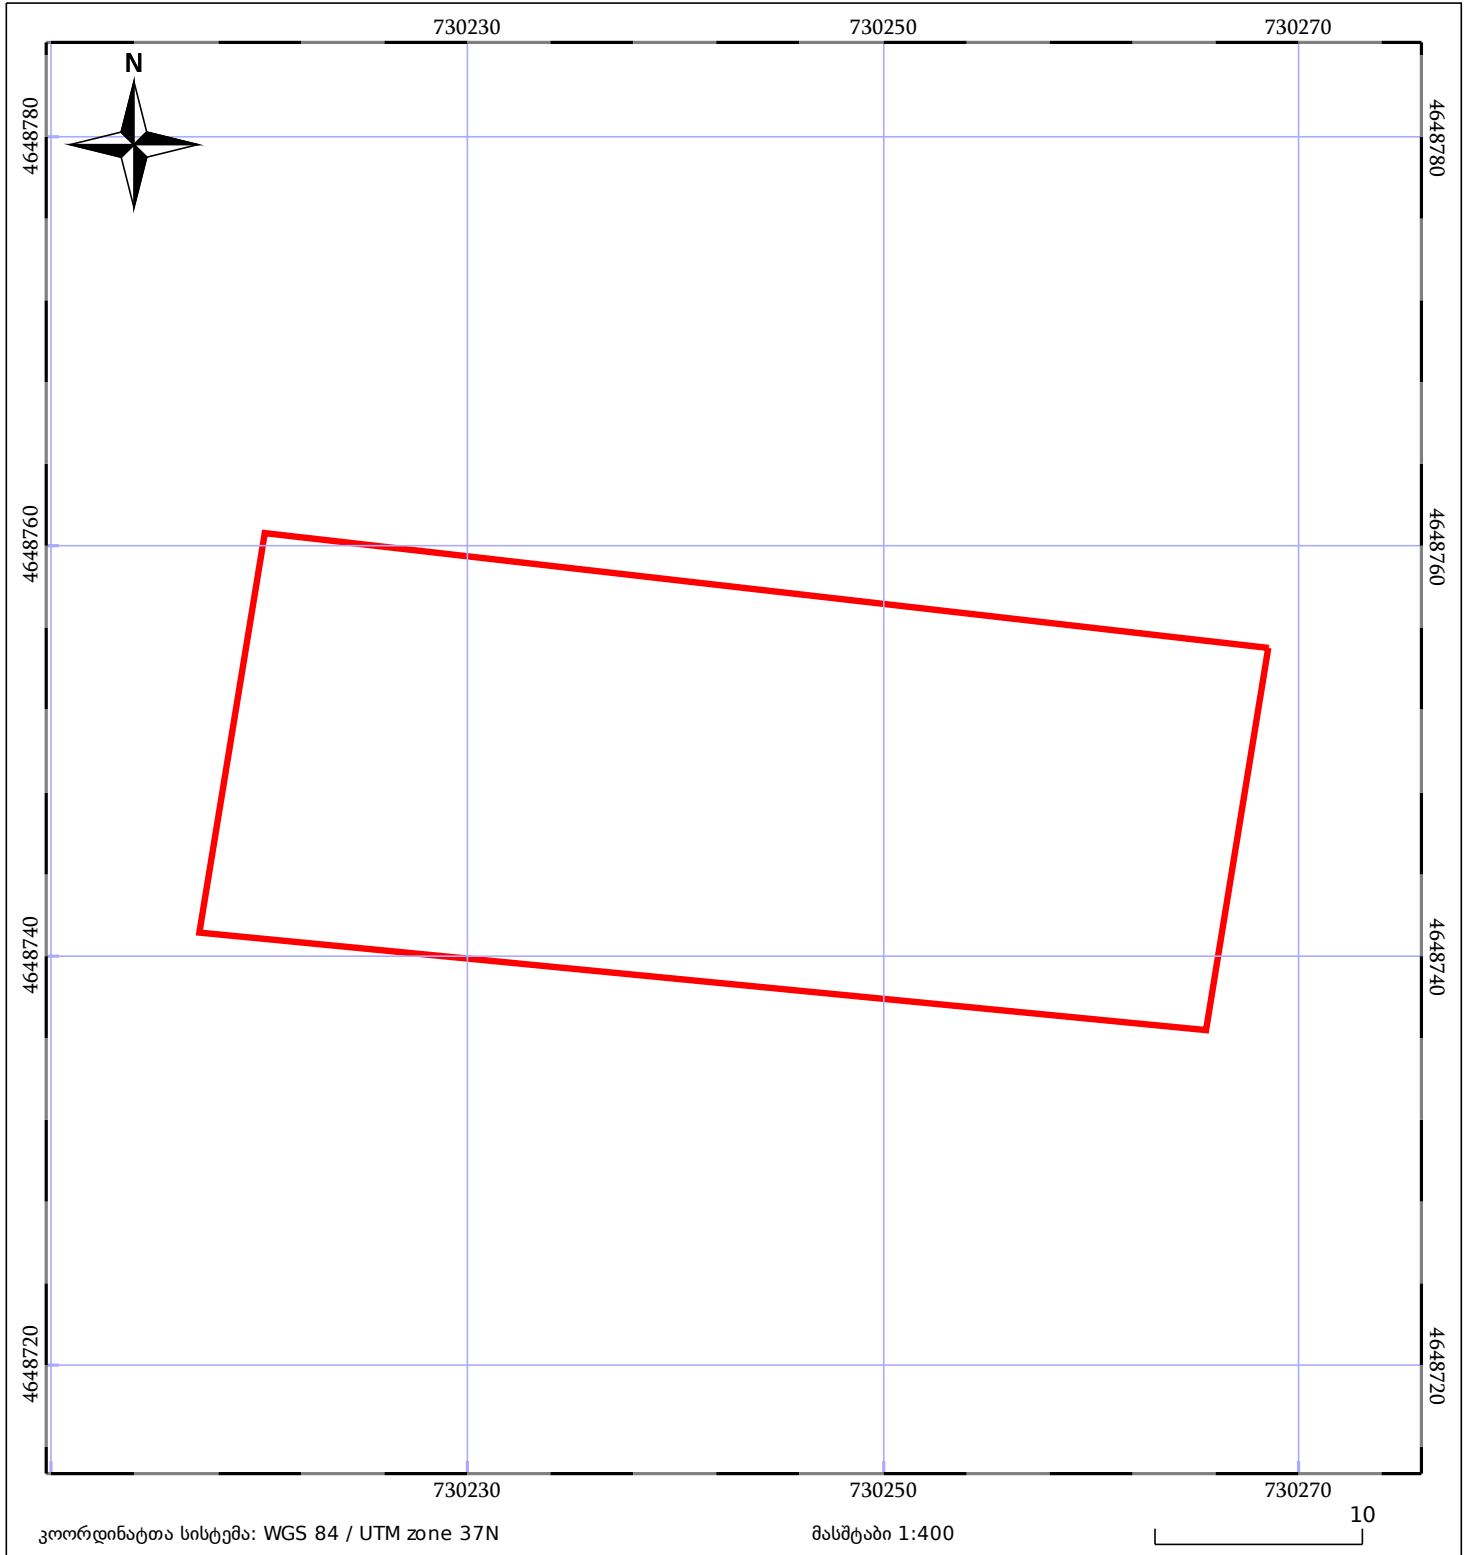

05/25	მშენებარე ნაგებობა	05/25	შენობა/ნაგებობა		ტყის ფონდი
	ნაკვეთის საკადასტრო საზღვარი		ხაზობრივი ნაგებობა		ვალდებულება