




საქართველოს  
ეროვნული სააგენტო

საქართველოს იუსტიციის სამინისტრო  
საჯარო რეგისტრის ეროვნული სააგენტო  
საკადასტრო ბეჭედი

მიწის ნაკვეთის საკადასტრო კოდი: 72 13 08 058  
ბანცხალების რეგისტრაციის ნომერი: 882011116574  
მიწის ნაკვეთის ფართობი: 558 კვ.მ.  
დანიშნულება: სასოფლო-სამეურნეო  
კატეგორია:  
მომზადების თარიღი: 21.03.11

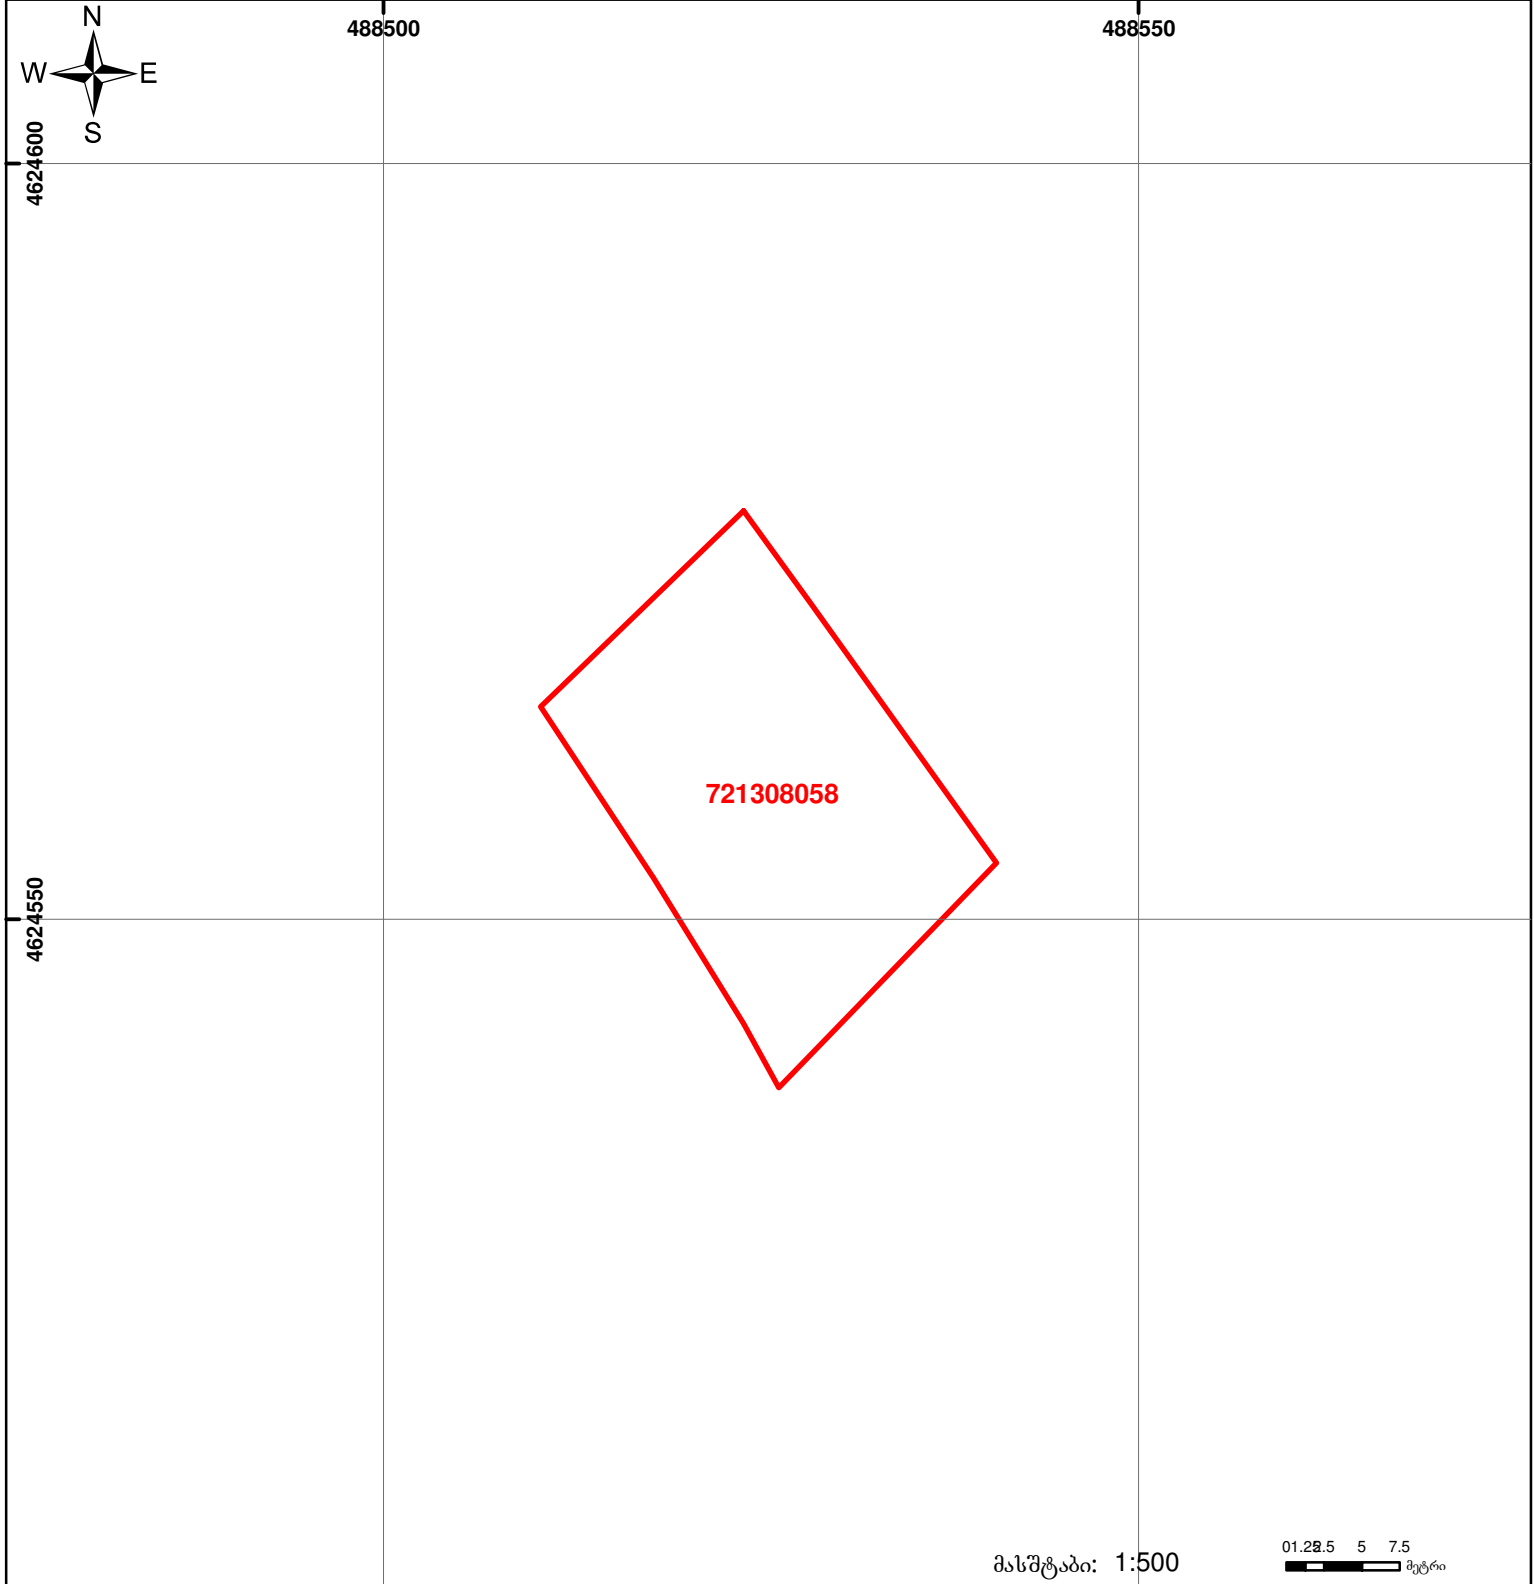

მასშტაბი: 1:500  
01.2 2.5 5 7.5 მეტრი

	შენიშვნა-ნაგებობა, პირობითი ნომერი/სართულიანობა		ვალდებულება		საზობრივი ნაგებობა
	მიწის ნაკვეთის საკადასტრო საზღვარი		მშენებარე ნაგებობა		

00°0'  
UTM (საერთაშორისო)  
სისტემის კოორდ.