


მიწის ნაკვეთის საკადასტრო კოდი: 882019452931  
 ბანცხალების რეგისტრაციის ნომერი: 01.72.14.053.905  
 მიწის ნაკვეთის ფართობი: 1500 კვ.მ.  
 მომზადების თარიღი: 11.06.19

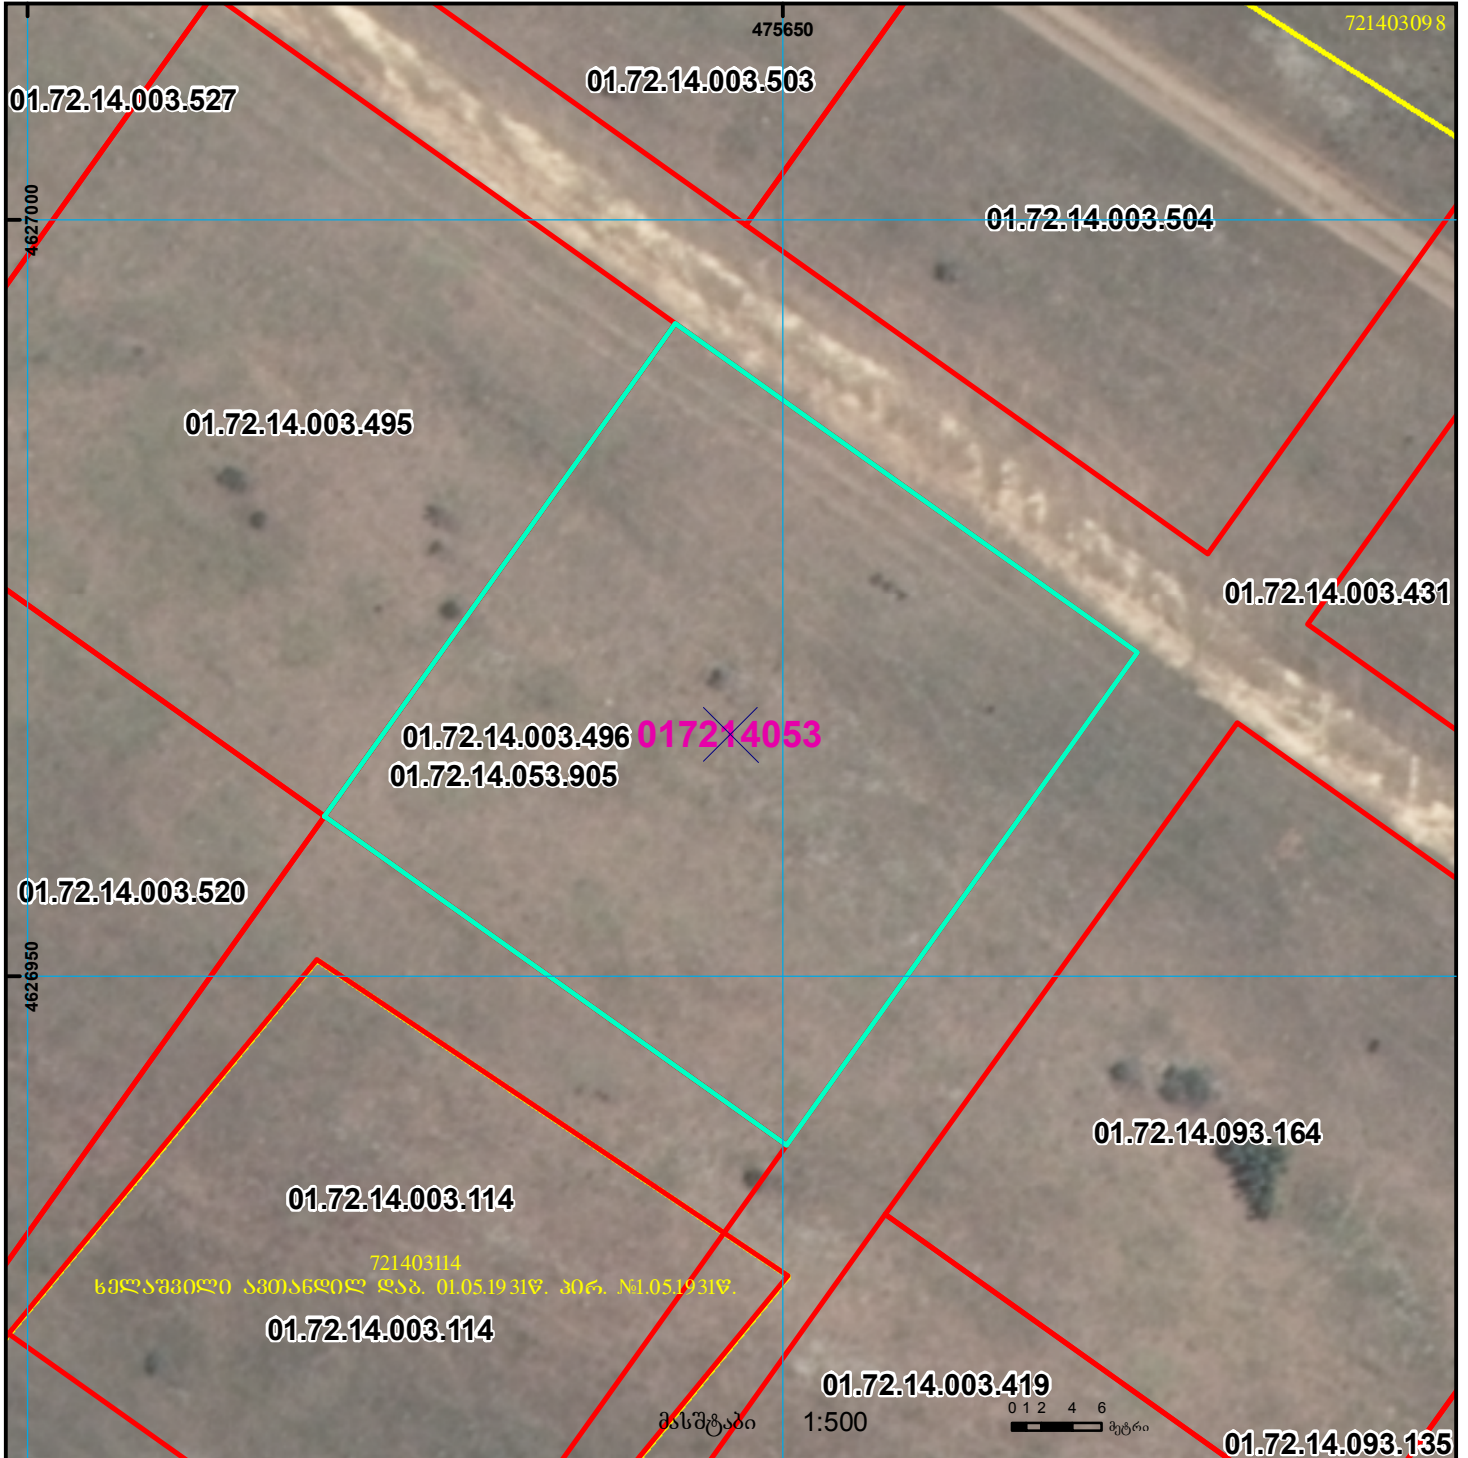

	შენიშვნა-ნაგებობა, პირობითი ნომერი/სართულიანობა		ვალდებულება		საზობრივი ნაგებობა	 UTM (საერთაშორისო) სისტემის კოორდ.
	მიწის ნაკვეთის საკადასტრო საზღვარი		მშენებარე ნაგებობა		მიწისქვეშა ნაგებობა	