




საქართველოს იუსტიციის სამინისტრო  
საჯარო რეგისტრის ეროვნული სააგენტო  
საკადასტრო გეგმა

მიწის ნაკვეთის საკადასტრო კოდი: **32 10 33 078**  
განცხადების რეგისტრაციის ნომერი: **882010664719**  
მიწის ნაკვეთის ფართობი: **91 კვ.მ.**  
დანომუშავება: **არასასოფლო-სამეურნეო**

მომზადების თარიღი: **22.06.10**

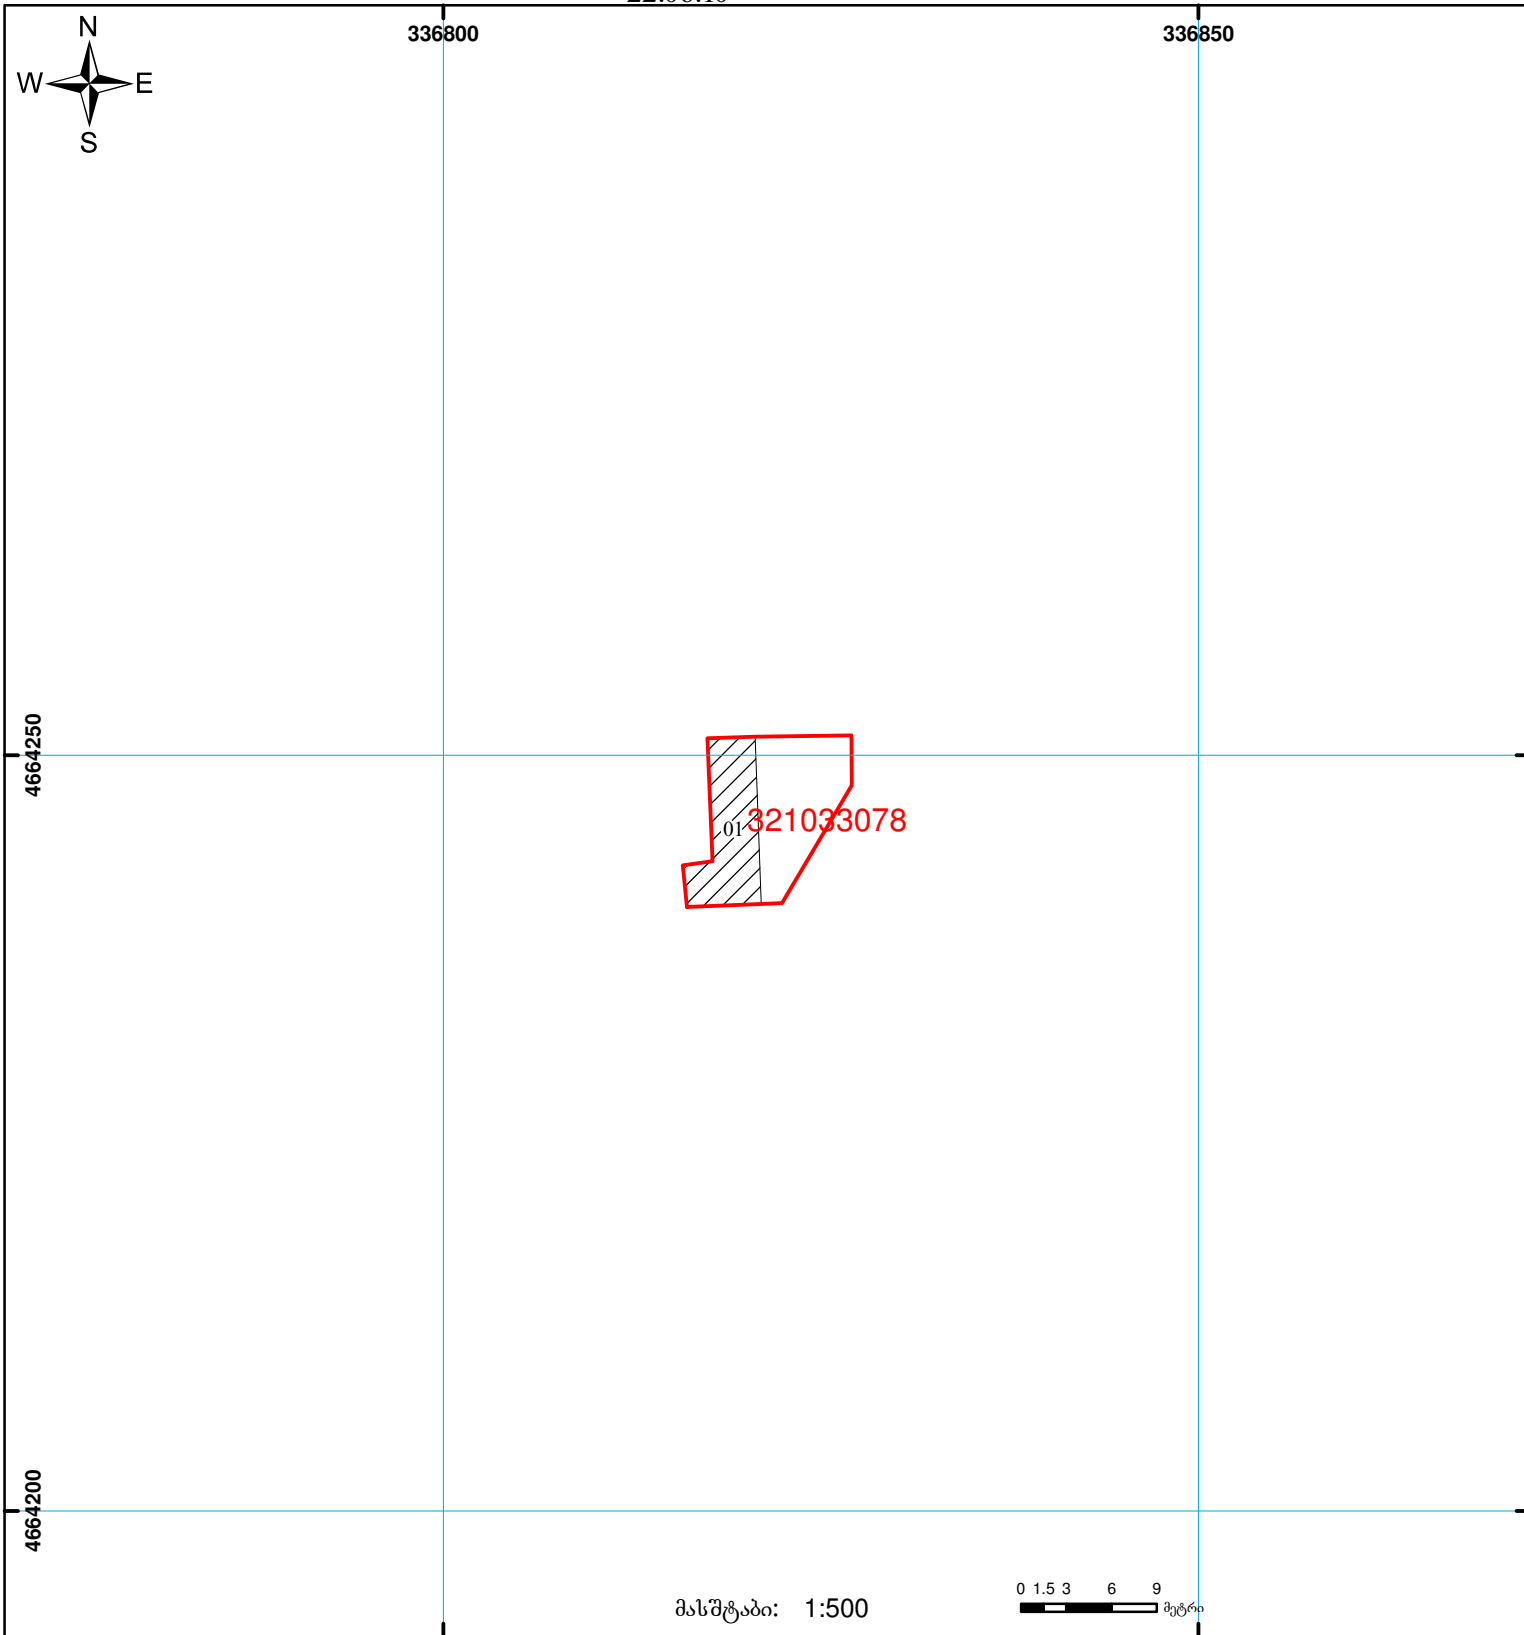

	შენიშვნა-ნაგებობა, პირობითი ნომერი/სართულიანობა		ვალდებულება		საზობრივი ნაგებობა
	მიწის ნაკვეთის საკადასტრო საზღვარი		მშენებარე ნაგებობა		

0 1.5 3 6 9 მეტრი

00'0" 0.00 UTM (საერთაშორისო) სისტემის კოორდ.