



საკადასტრო გეგმა

საჯარო რეესტრის ეროვნული
სააგენტო

საკადასტრო კოდი: **01.17.11.007.007**

განცხადების ნომერი: **882025726422**


მომზადების თარიღი: **26/06/2025**

ნაკვეთის დანიშნულება:

ფართობი:

არასასოფლო სამეურნეო

1148 კვ.მ (WGS 84 / UTM zone 38N)

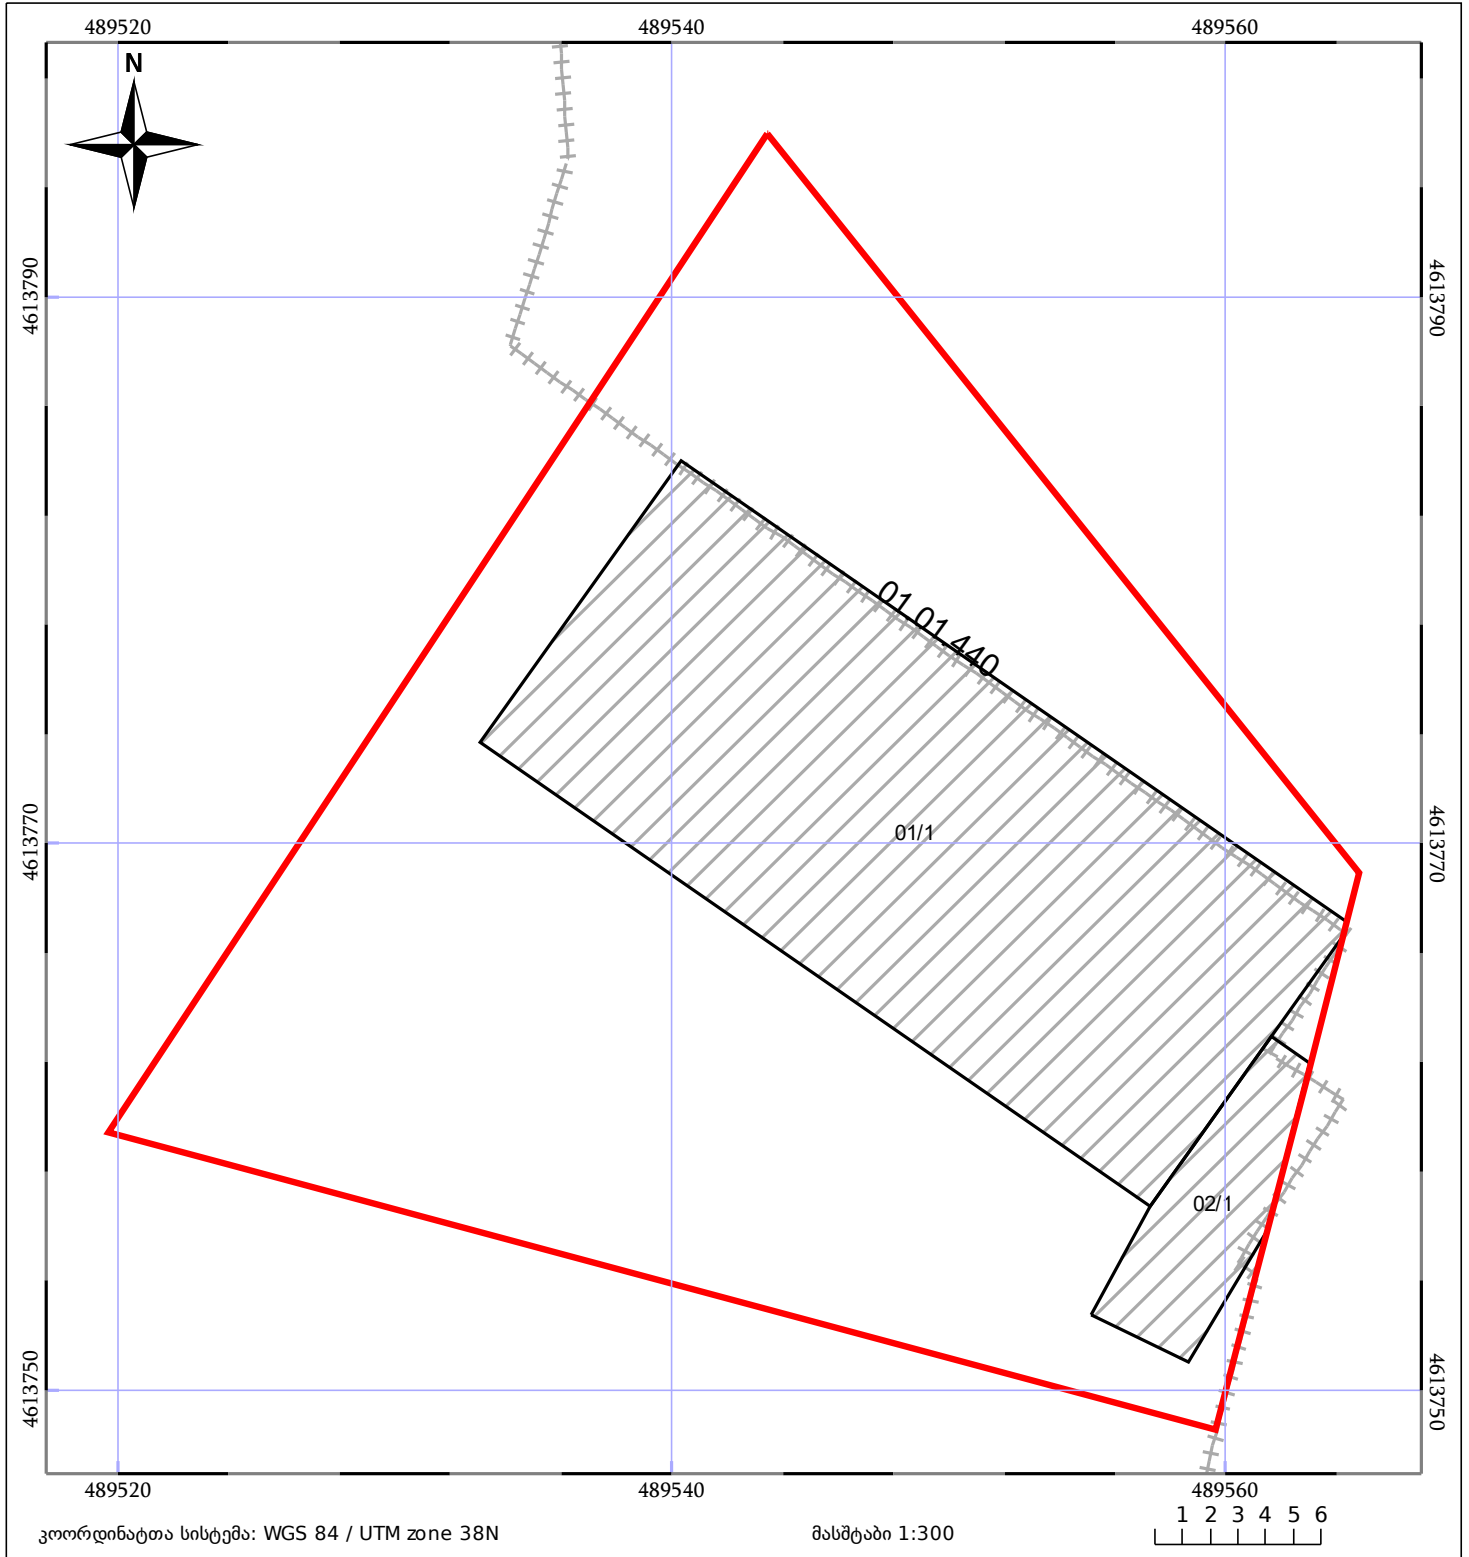

05/25	მშენებარე ნაგებობა		ნაკვეთის საკადასტრო საზღვარი	05/25	შენობა/ნაგებობა
	საზოგადოებრივი ნაგებობა		ტყის ფონდი		ვალდებულება