



საკადასტრო გეგმა

საჯარო რეესტრის ეროვნული
სააგენტო

საკადასტრო კოდი: **01.72.14.034.136**

განცხადების ნომერი: **882020242108**


მომზადების თარიღი: **05/06/2020**

ნაკვეთის დანიშნულება:

ფართობი:

არასასოფლო საშენობო

902 კვ.მ (WGS 84 / UTM zone 38N)

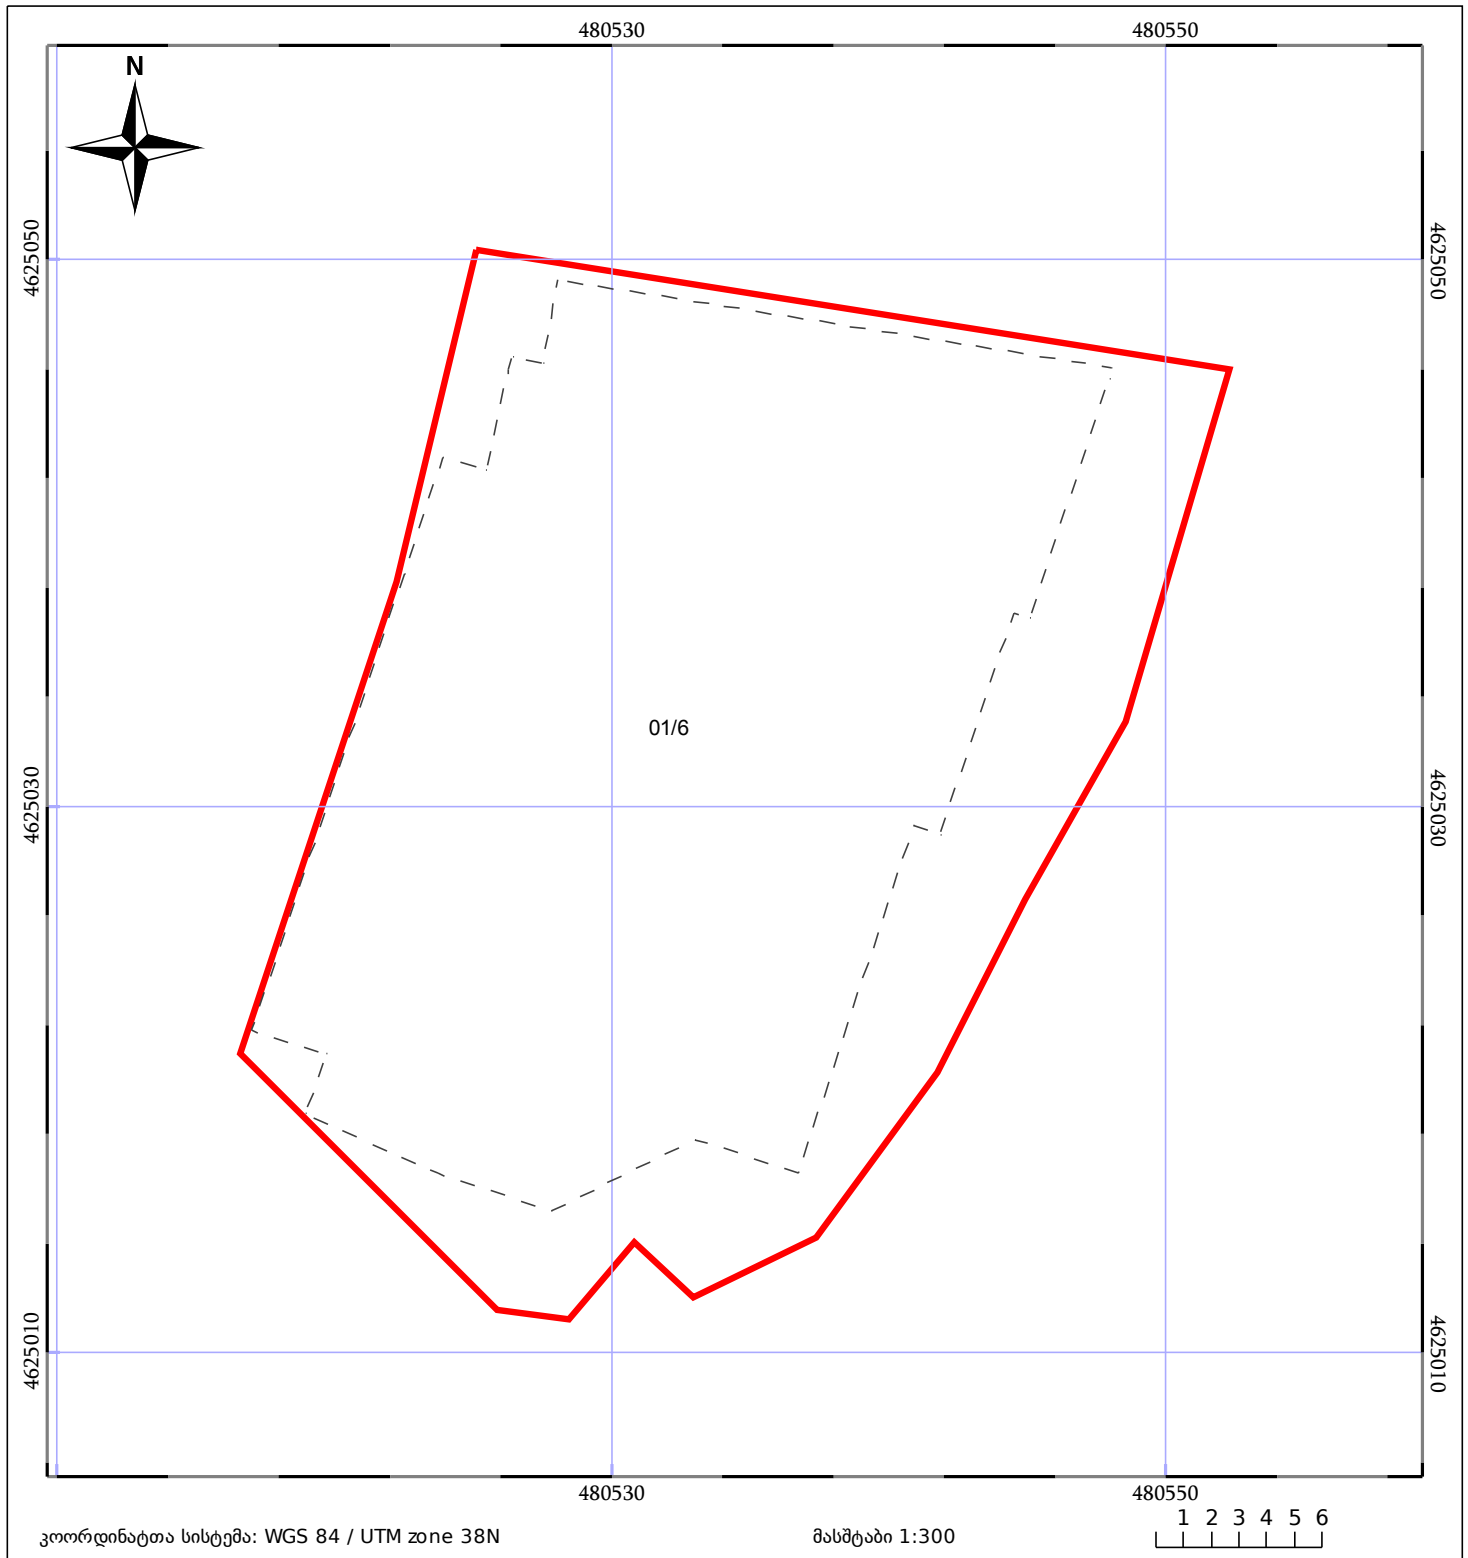

05/25 მშენებარე ნაგებობა	05/25 მენობა/ნაგებობა	ტყის ფონდი
ნაკვეთის საკადასტრო საზღვარი	ხაზობრივი ნაგებობა	ვალდებულება