


მიწის ნაკვეთის საკადასტრო კოდი: 222110669
 განცხადების რეგისტრაციის ნომერი: 882026167040
 მიწის ნაკვეთის ფართობი: 1363 კვ.მ.
 დანიშნულება:
 გეოგრაფიის თარიღი: 02.03.26

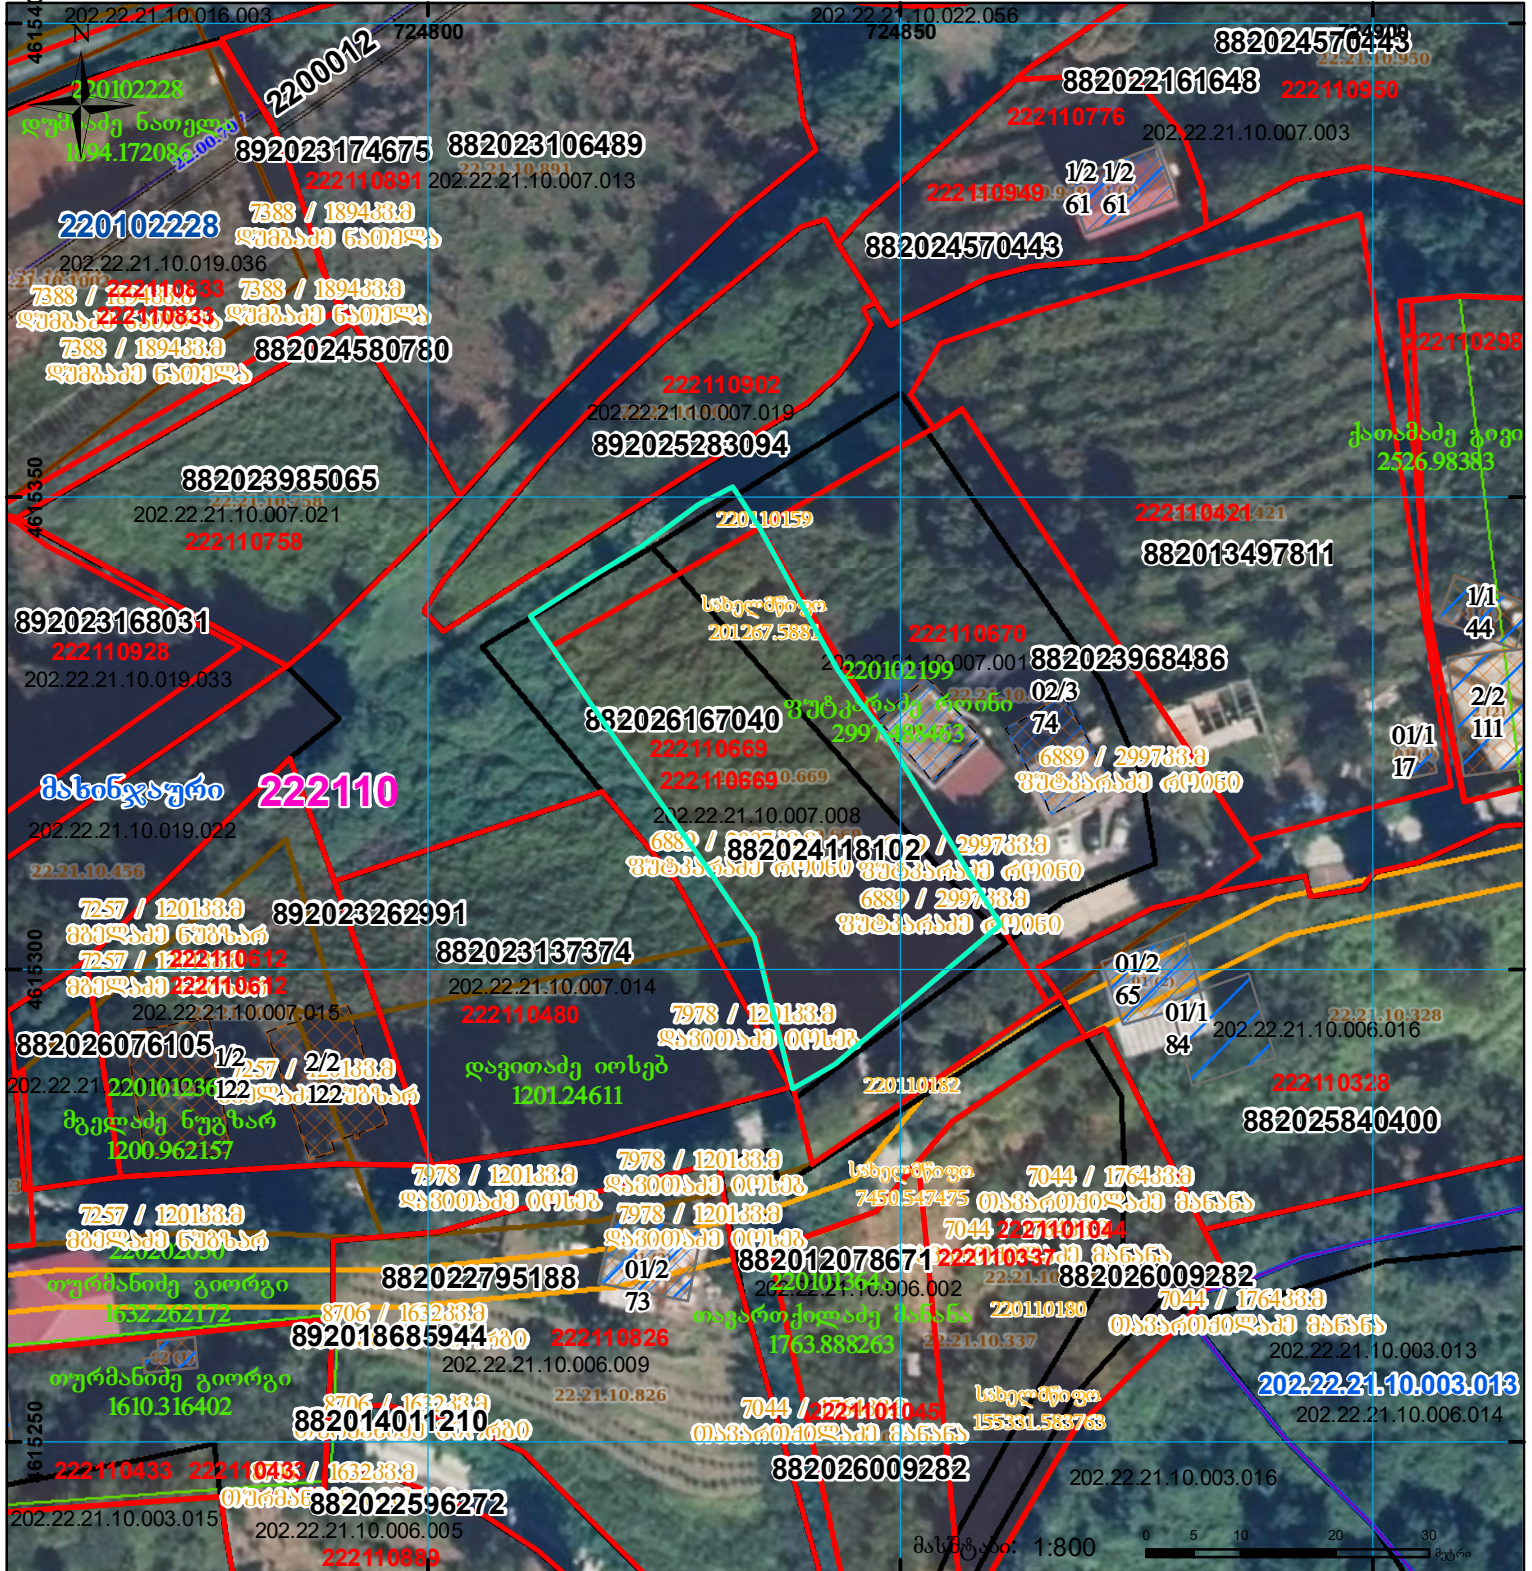

	შენიშნული ნაკვეთი, პირობითი ნომერი/სართულთანობა		კალდებულება		სარეგისტრაციოდ წარმოდგენილი ნაკვეთი
	მიწის ნაკვეთის საკადასტრო საზღვარი		შენიშნული ნაკვეთი		სახობრივი ნაკვეთი