


№150142/17 სამსახურებრივ ბარათზე თანდართული აღბილზე დათვალიერების შედეგად წარმოღობნილ ფაქტობრივ მიწის ნაკვეთს ზედღება უფიქსირდება რეგისტრირებულ მონაცემებთან: 01.10.13.040.003, 01.10.13.040.010 და 01.10.13.040.030.
 №882023486564 განცხადებით სარეგისტრაციოდ წარმოღობნილი და ფაქტობრივად ახორცილი ფიქსირებული საზღვრები, ასევე შენობები ურთიერთშეუსაბამოა.
 მომზადების თარიღი: 22.06.2023

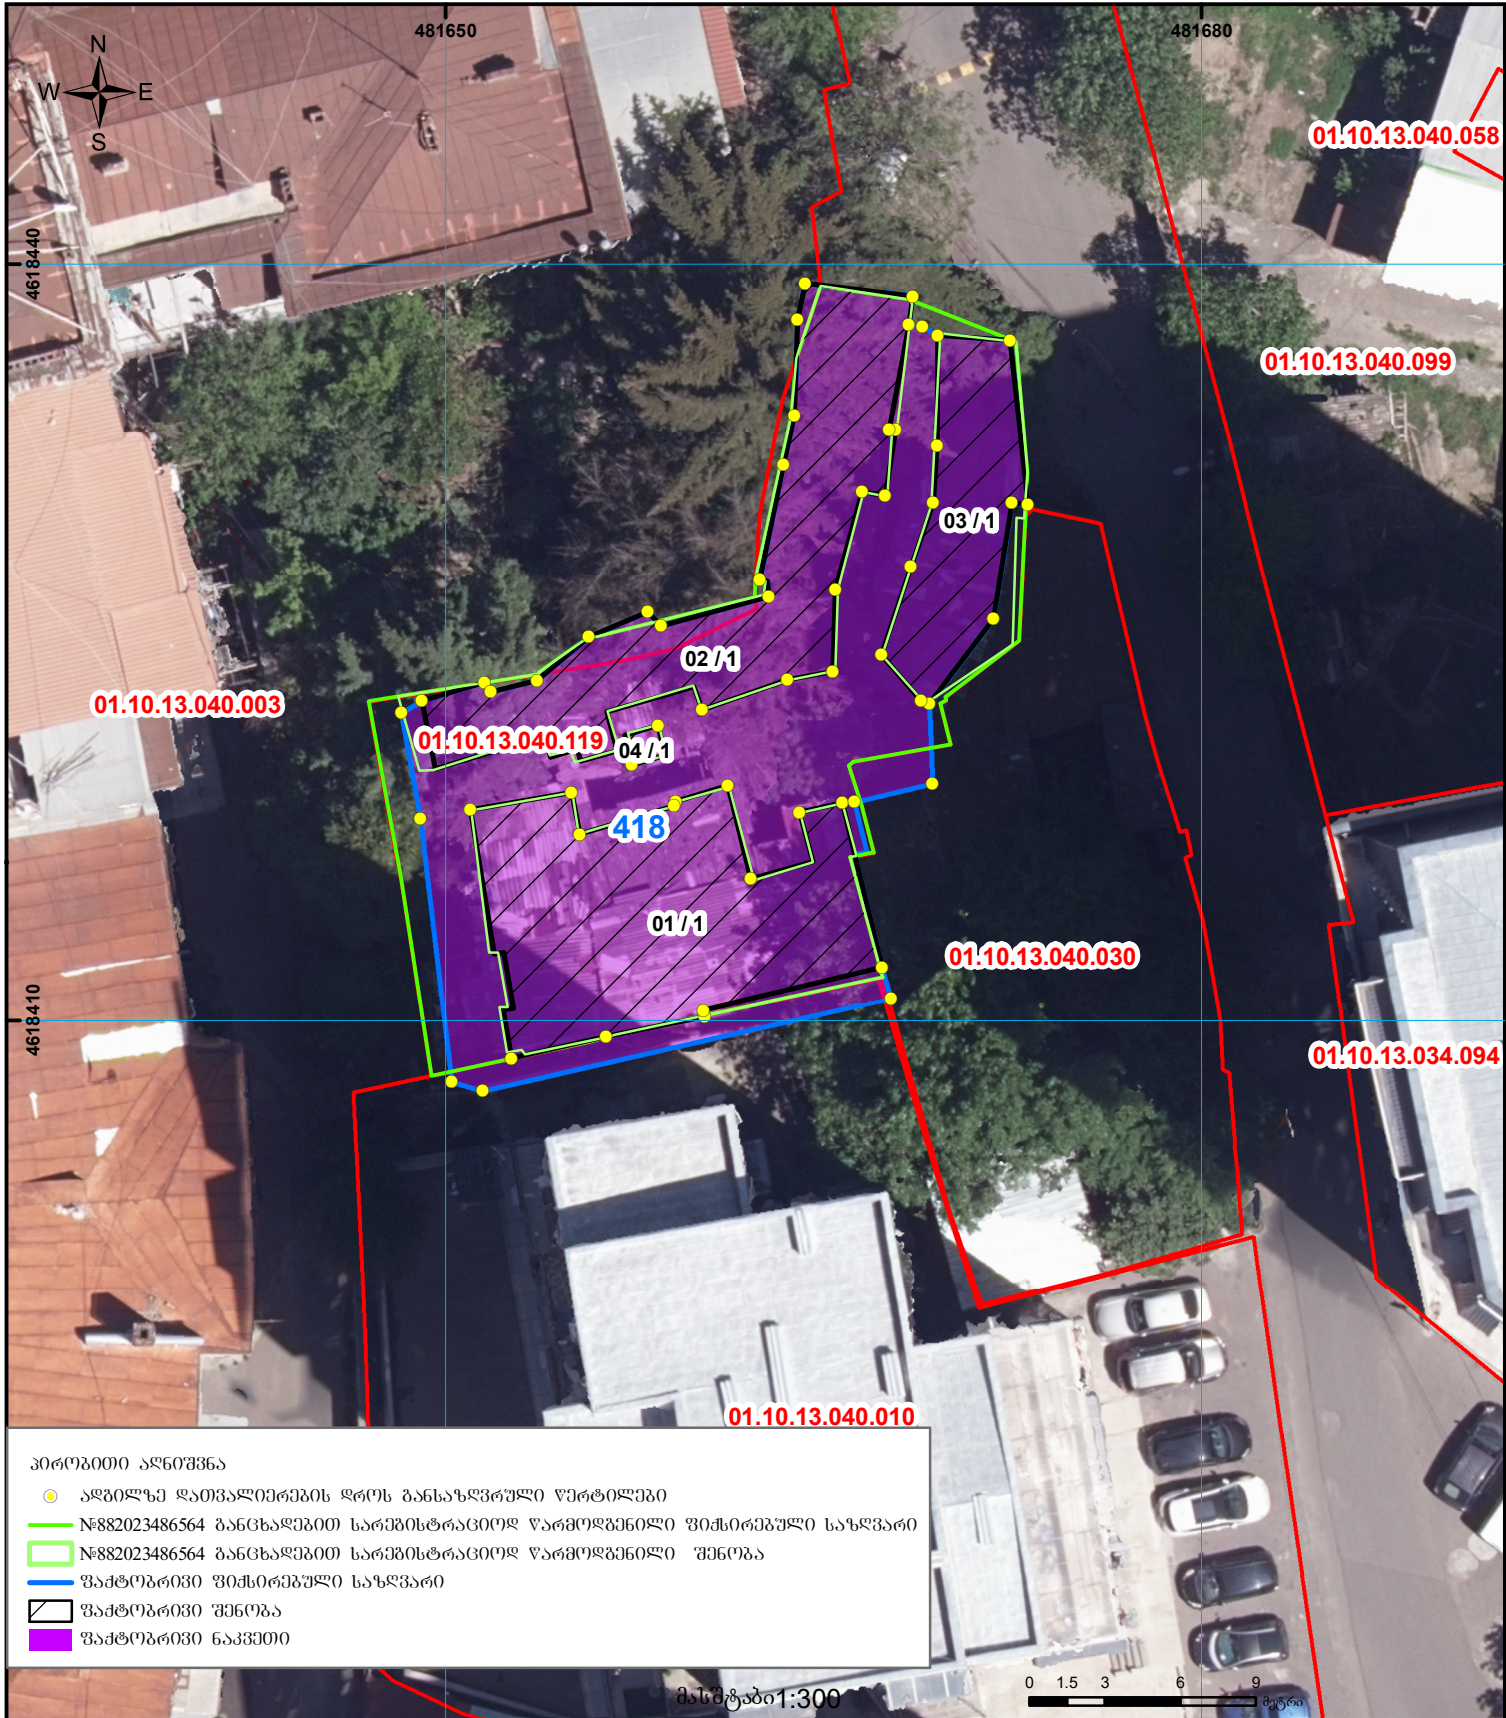

პირობითი აღწერა

- აღბილზე დათვალიერების დროს განსაზღვრული წერტილები
- №882023486564 განცხადებით სარეგისტრაციოდ წარმოღობნილი ფიქსირებული საზღვარი
- №882023486564 განცხადებით სარეგისტრაციოდ წარმოღობნილი შენობა
- ფაქტობრივი ფიქსირებული საზღვარი
- ▭ ფაქტობრივი შენობა
- ფაქტობრივი ნაკვეთი

შენიშვნა-ნაგებობა, პირობითი ნომერი/სართულიანობა ვალდებულება საზოგადოებრივი ნაგებობა
 მიწის ნაკვეთის საკადასტრო საზღვარი მშენებარე ნაგებობა მიწისქვეშა ნაგებობა UTM (საერთაშორისო) სისტემის კოორდ.