


მიწის ნაკვეთის საკადასტრო კოდი: 720811468
 განცხადების რეგისტრაციის ნომერი: 882022773808
 მიწის ნაკვეთის ფართობი: 2000 კვ.მ.
 დანიშნულება:

მომზადების თარიღი: 26.10.22

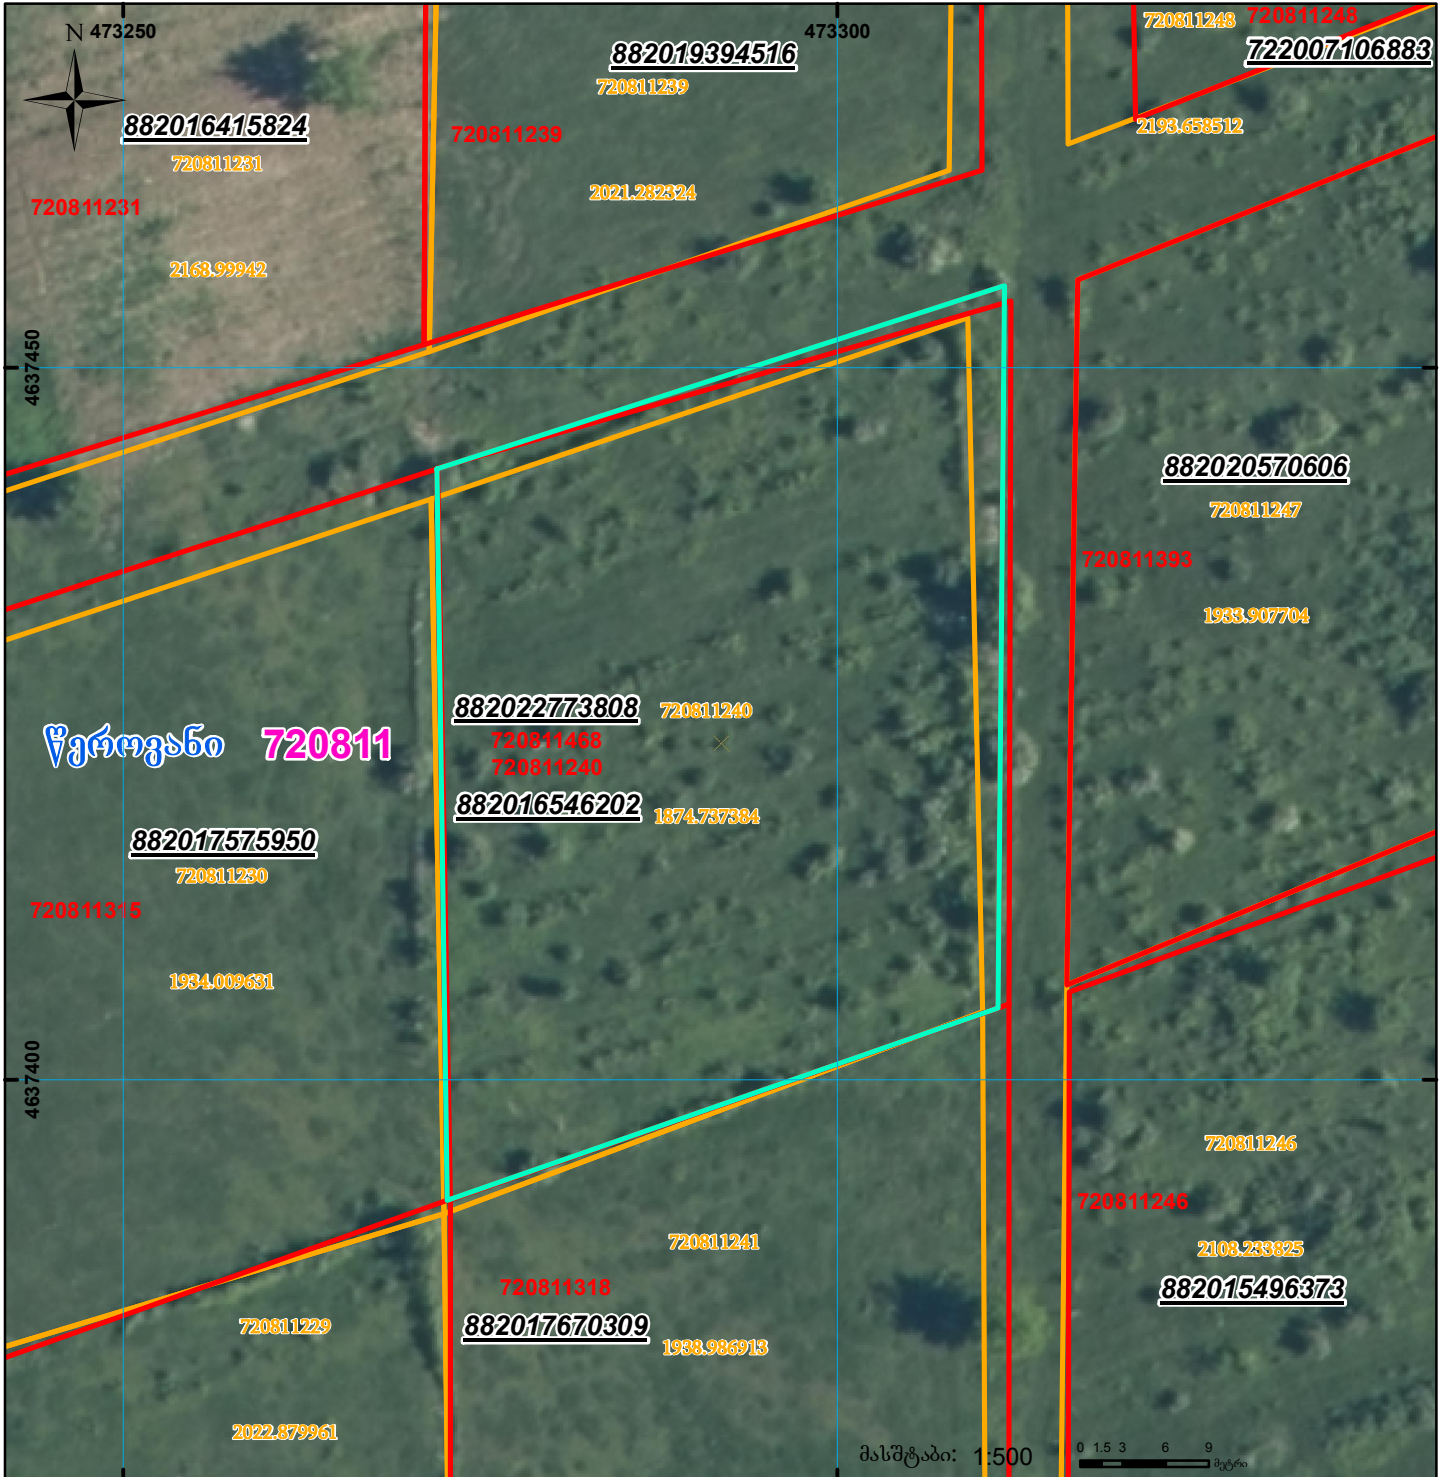

	შენიშნა-ნაგებობა, პირობითი ნომერი/სართულიანობა		ვალდებულება		სარეგისტრაციოდ წარმოდგენილი ნაკვეთი
	მიწის ნაკვეთის საკადასტრო საზღვარი		მშენებარე ნაგებობა		საზოგადოებრივი ნაგებობა