



საკადასტრო გეგმა

საჯარო რეგისტრის ეროვნული
სააგენტო

საკადასტრო კოდი: **20.43.04.107**

ნაკვეთის დანიშნულება:

სასოფლო-სამეურნეო


განცხადების ნომერი: **882025264220**

ფართობი:

858 კვ.მ (WGS 84 / UTM zone 38N)

მომზადების თარიღი: **12/03/2025**

858 კვ.მ (WGS 84 / UTM zone 37N)

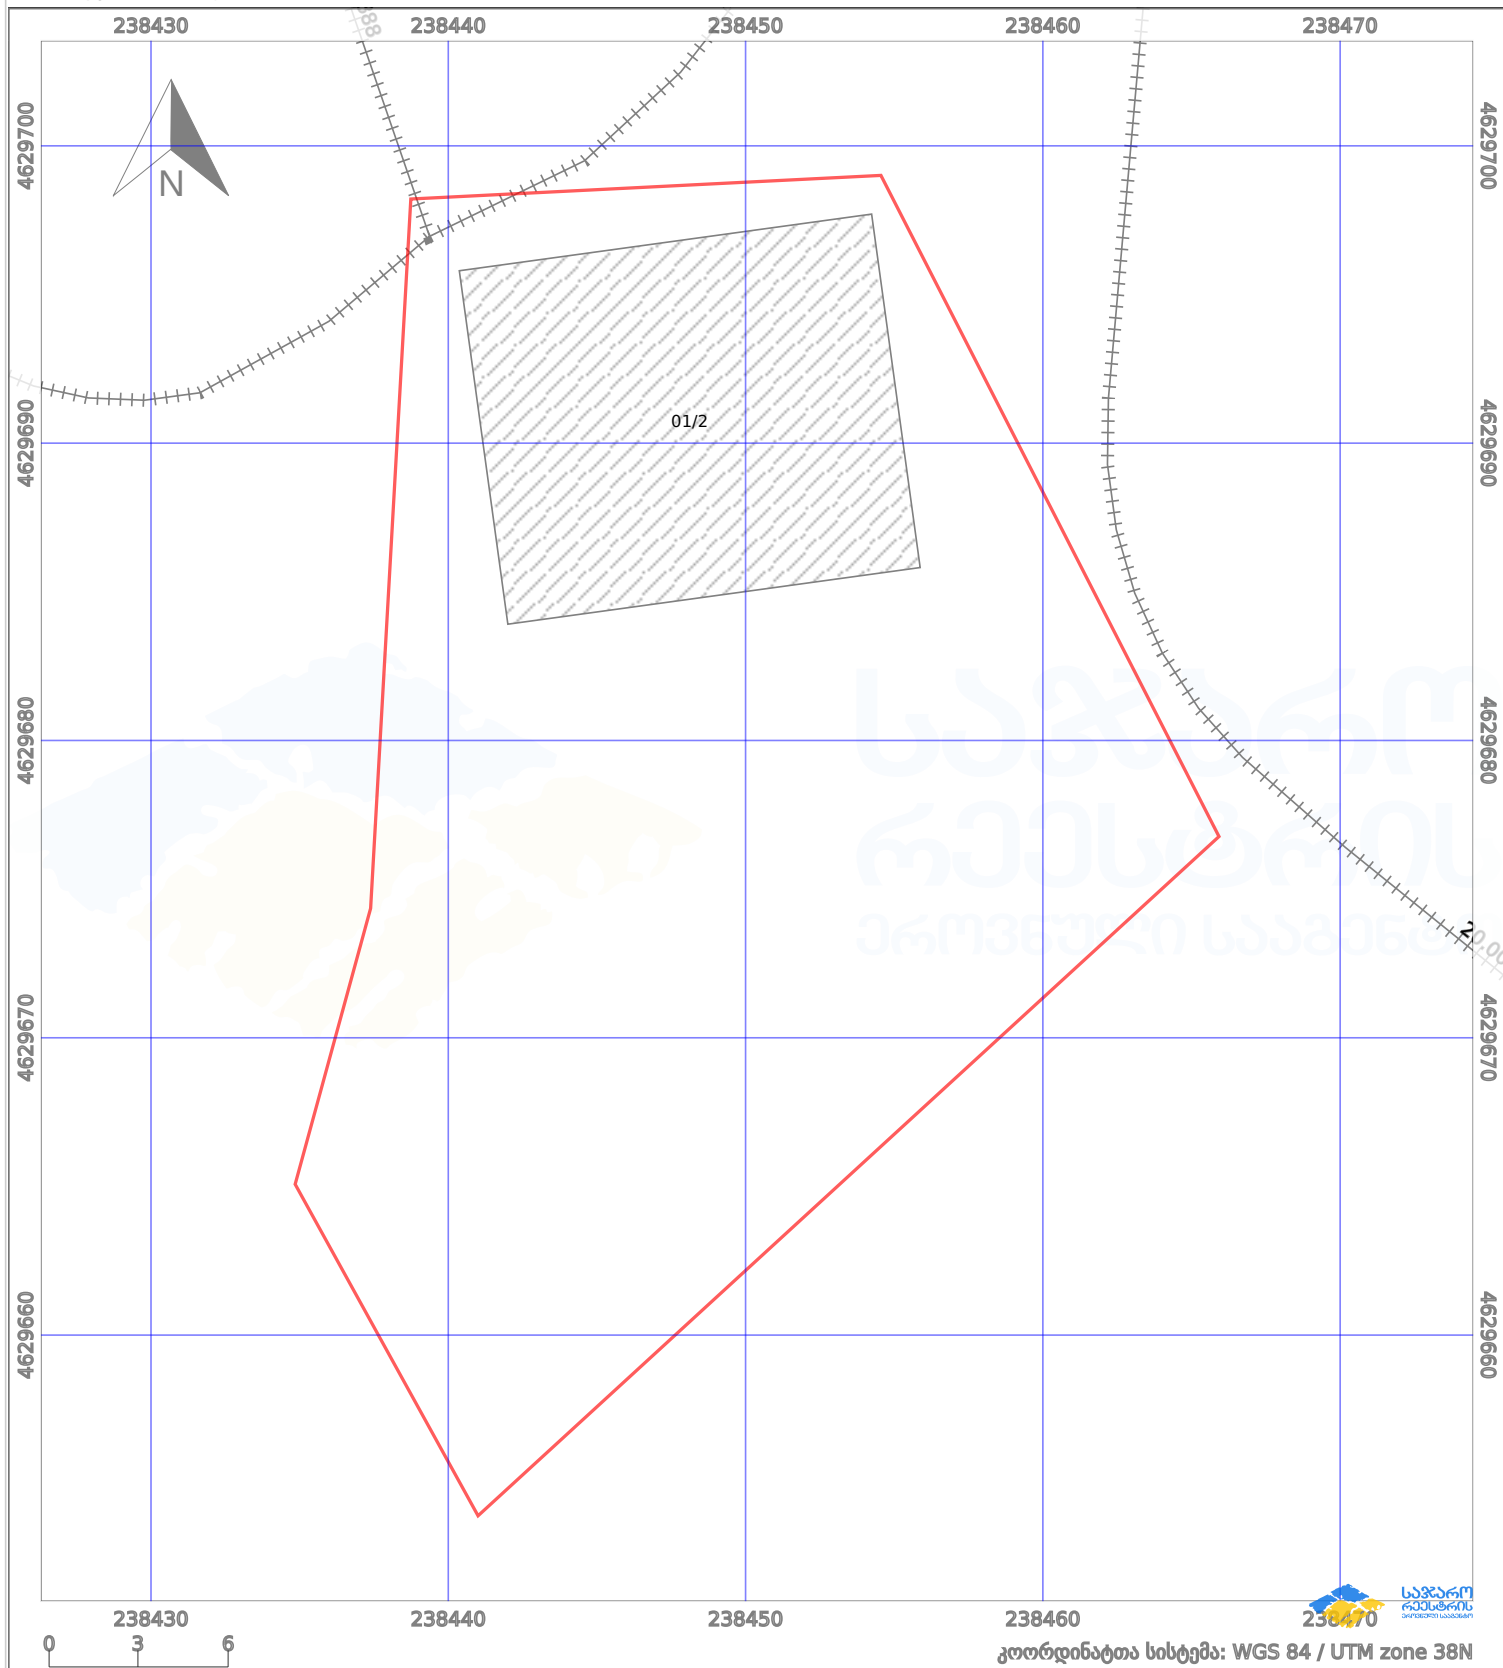

პირობითი აღნიშვნები:

	ნაკვეთის საზღვარი		მშენებარე ნაგებობა		აშენებული ნაგებობა		მინისქვეშა ნაგებობა
	საზოხრევი ნაგებობა		ტყის ფონდი		ვალდებულება		ქარსაფარი ბოლი