


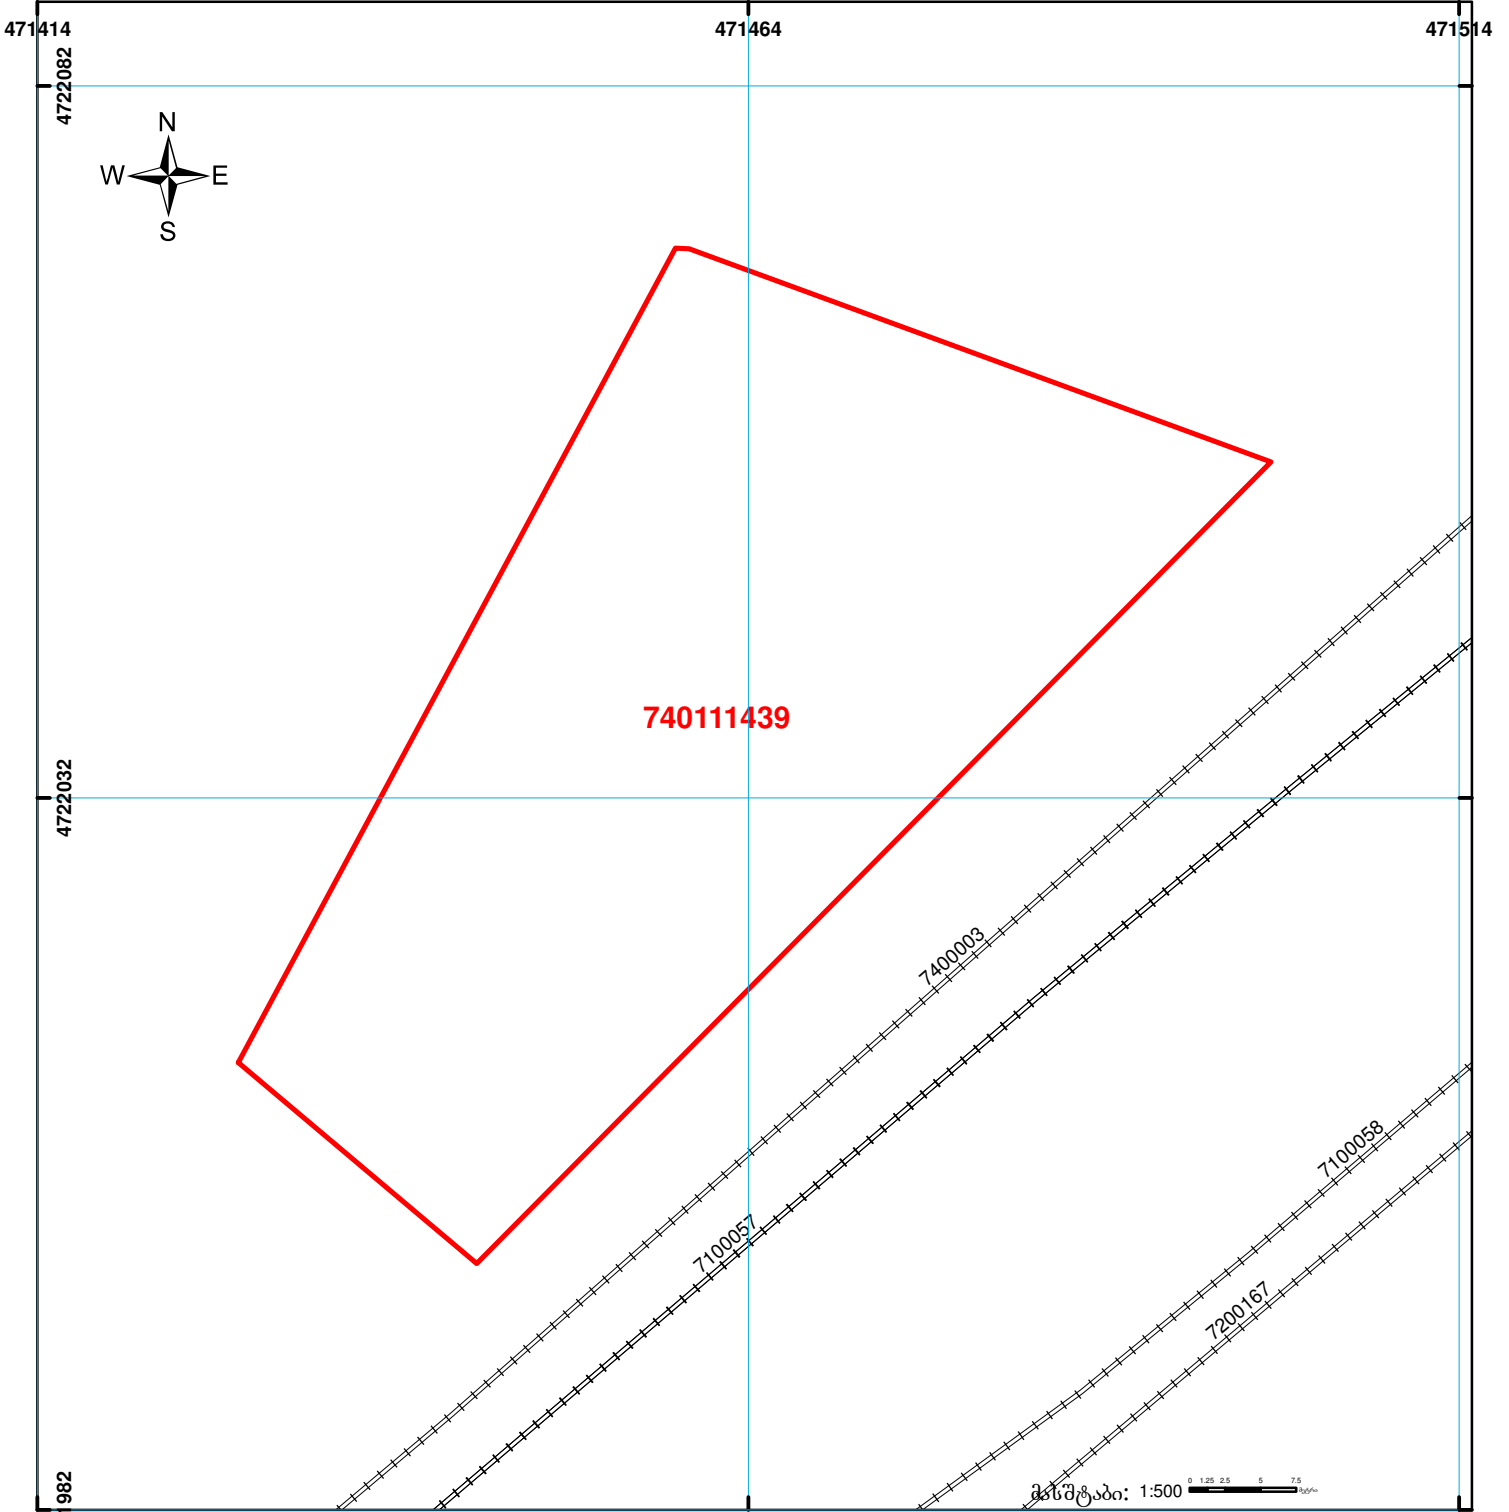

საჯარო რეგისტრის  
ეროვნული სააგენტო

საქართველოს იუსტიციის სამინისტრო  
საჯარო რეგისტრის ეროვნული სააგენტო  
საკადასტრო გეგმა

მიწის ნაკვეთის საკადასტრო კოდი: 74 01 11 439  
ბანცხალების რეგისტრაციის ნომერი: 882015055896  
მიწის ნაკვეთის ფართობი: 2300 კვ.მ.  
დანიშნულება: სასოფლო-სამეურნეო  
კატეგორია:  
გომზადების თარიღი: 05.02.15



	შენიშნა-ნაგებობა, პირობითი ნომერი/სართულიანობა		ვალდებულება		ხაზობრივი ნაგებობა	 00°0' 0.00" UTM (საერთაშორისო) სისტემის კოორდ.
	მიწის ნაკვეთის საკადასტრო საზღვარი		მშენებარე ნაგებობა			