



# საკადასტრო გეგმა

საჯარო რეესტრის ეროვნული  
სააგენტო

საკადასტრო კოდი: **05.32.09.825**

ნაკვეთის დანიშნულება:

არასასოფლო სამეურნეო


განცხადების ნომერი: **902018047902**

ფართობი:

**1001 კვ.მ (WGS 84 / UTM zone 38N)**

მომზადების თარიღი: **13/02/2019**

**1000 კვ.მ (WGS 84 / UTM zone 37N)**

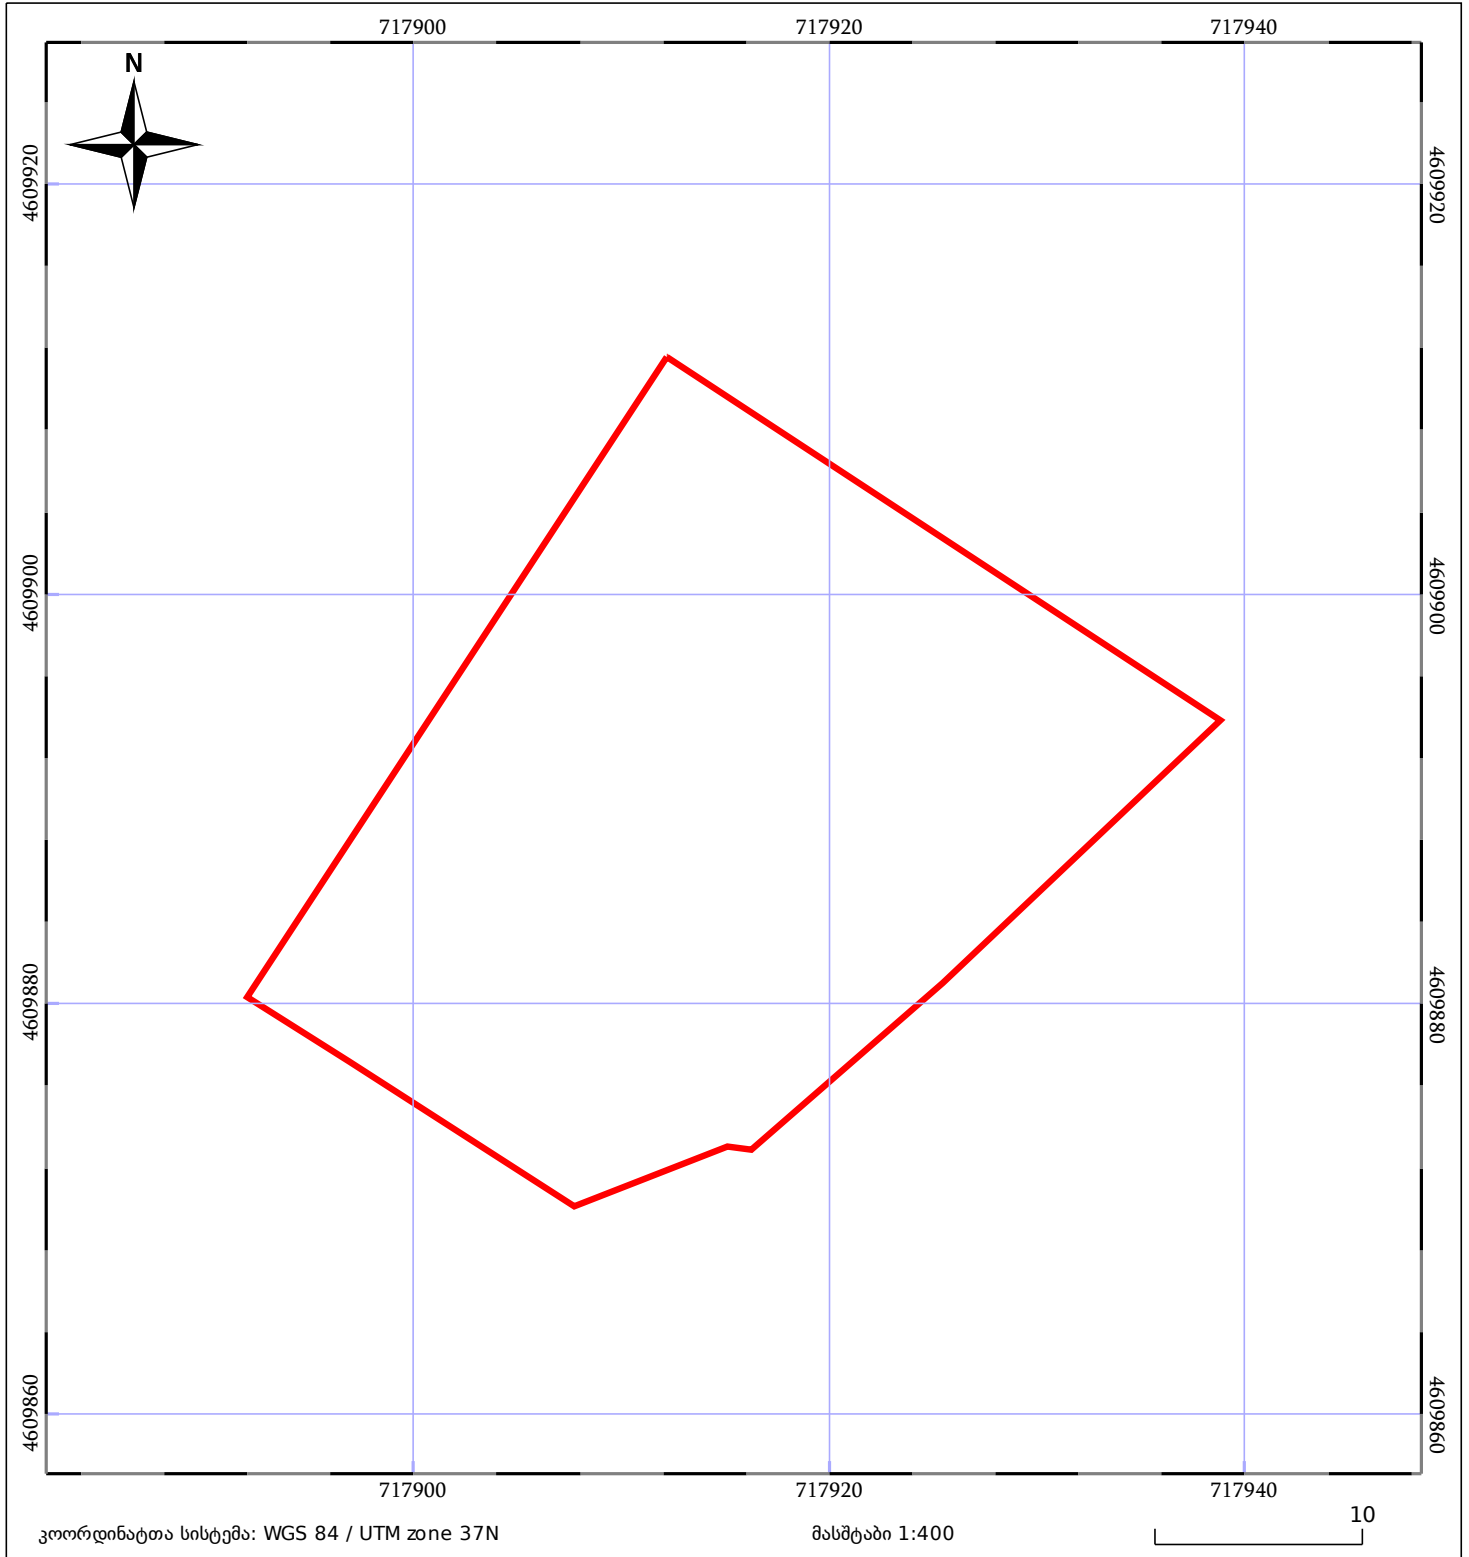

05/25 მშენებარე ნაკებობა	05/25 მენობა/ნაკებობა	ტყის ფონდი
ნაკვეთის საკადასტრო საზღვარი	ხაზობრივი ნაკებობა	ვალდებულება