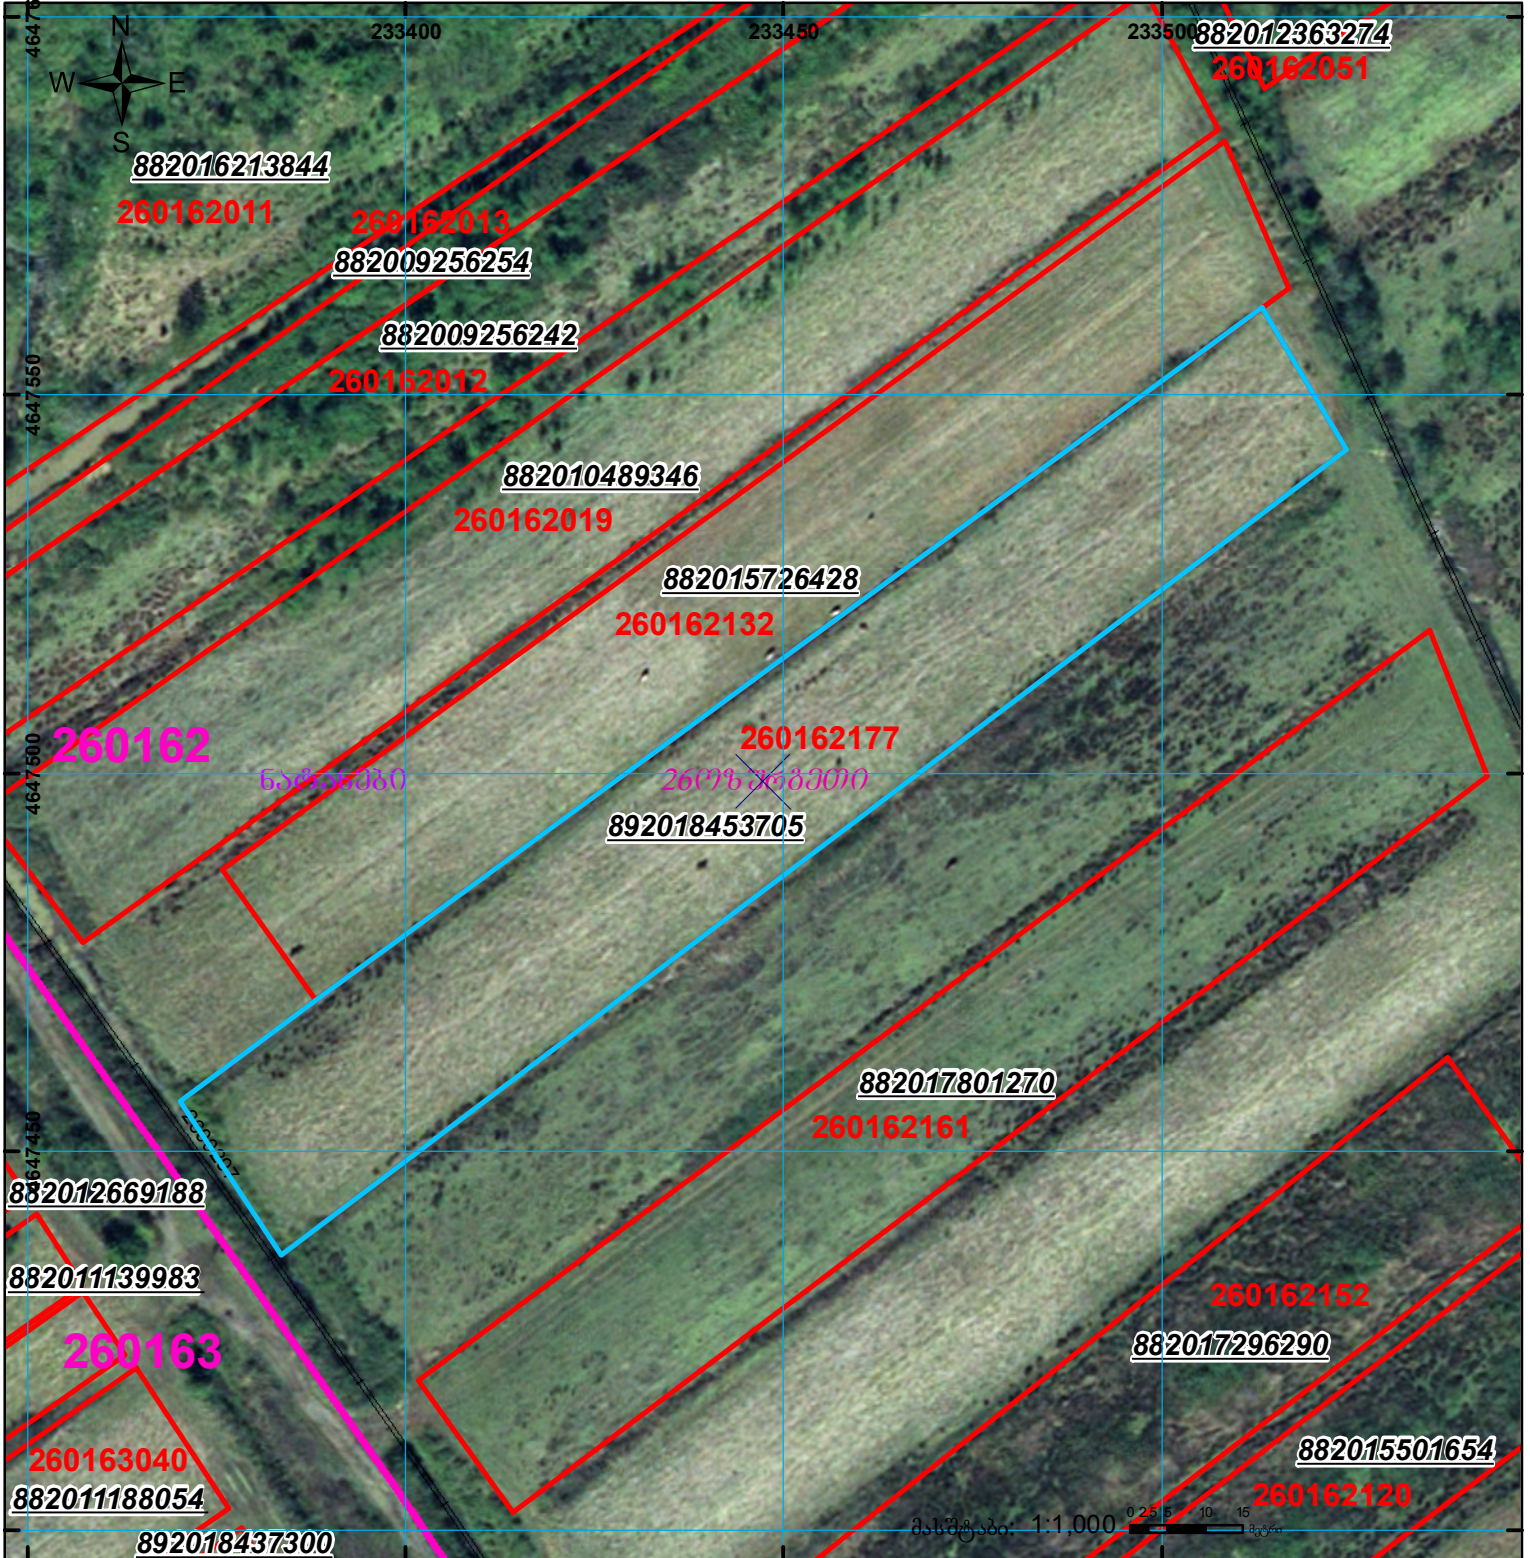
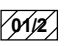

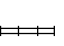




მიწის ნაკვეთის საკადასტრო კოდი:
 განცხადების რეგისტრაციის ნომერი:
 მიწის ნაკვეთის ფართობი:
 დანიშნულება:

26 01 62 177
 892018453705
 4076 კვ.მ.

მომზადების თარიღი: 29.05.18



	შენიშნული ნაკვეთი, პირობითი ნომერი/სართულიანობა		კალდეულება		საზობრივი ნაკვეთი
	მიწის ნაკვეთის საკადასტრო საზღვარი		შენიშნული ნაკვეთი		