




საქართველოს იუსტიციის სამინისტრო
საჯარო რეგისტრის ეროვნული სააგენტო

საკადასტრო გეგმა

საჯარო რეგისტრის
ეროვნული სააგენტო

მიწის ნაკვეთის საკადასტრო კოდი: 01.10.08.006.016
განცხადების რეგისტრაციის ნომერი: 882011407929
მიწის ნაკვეთის ფართობი: 4385 კვ.მ.
დანიშნულება: არასასოფლო-სამეურნეო
მომზადების თარიღი 09.09.11

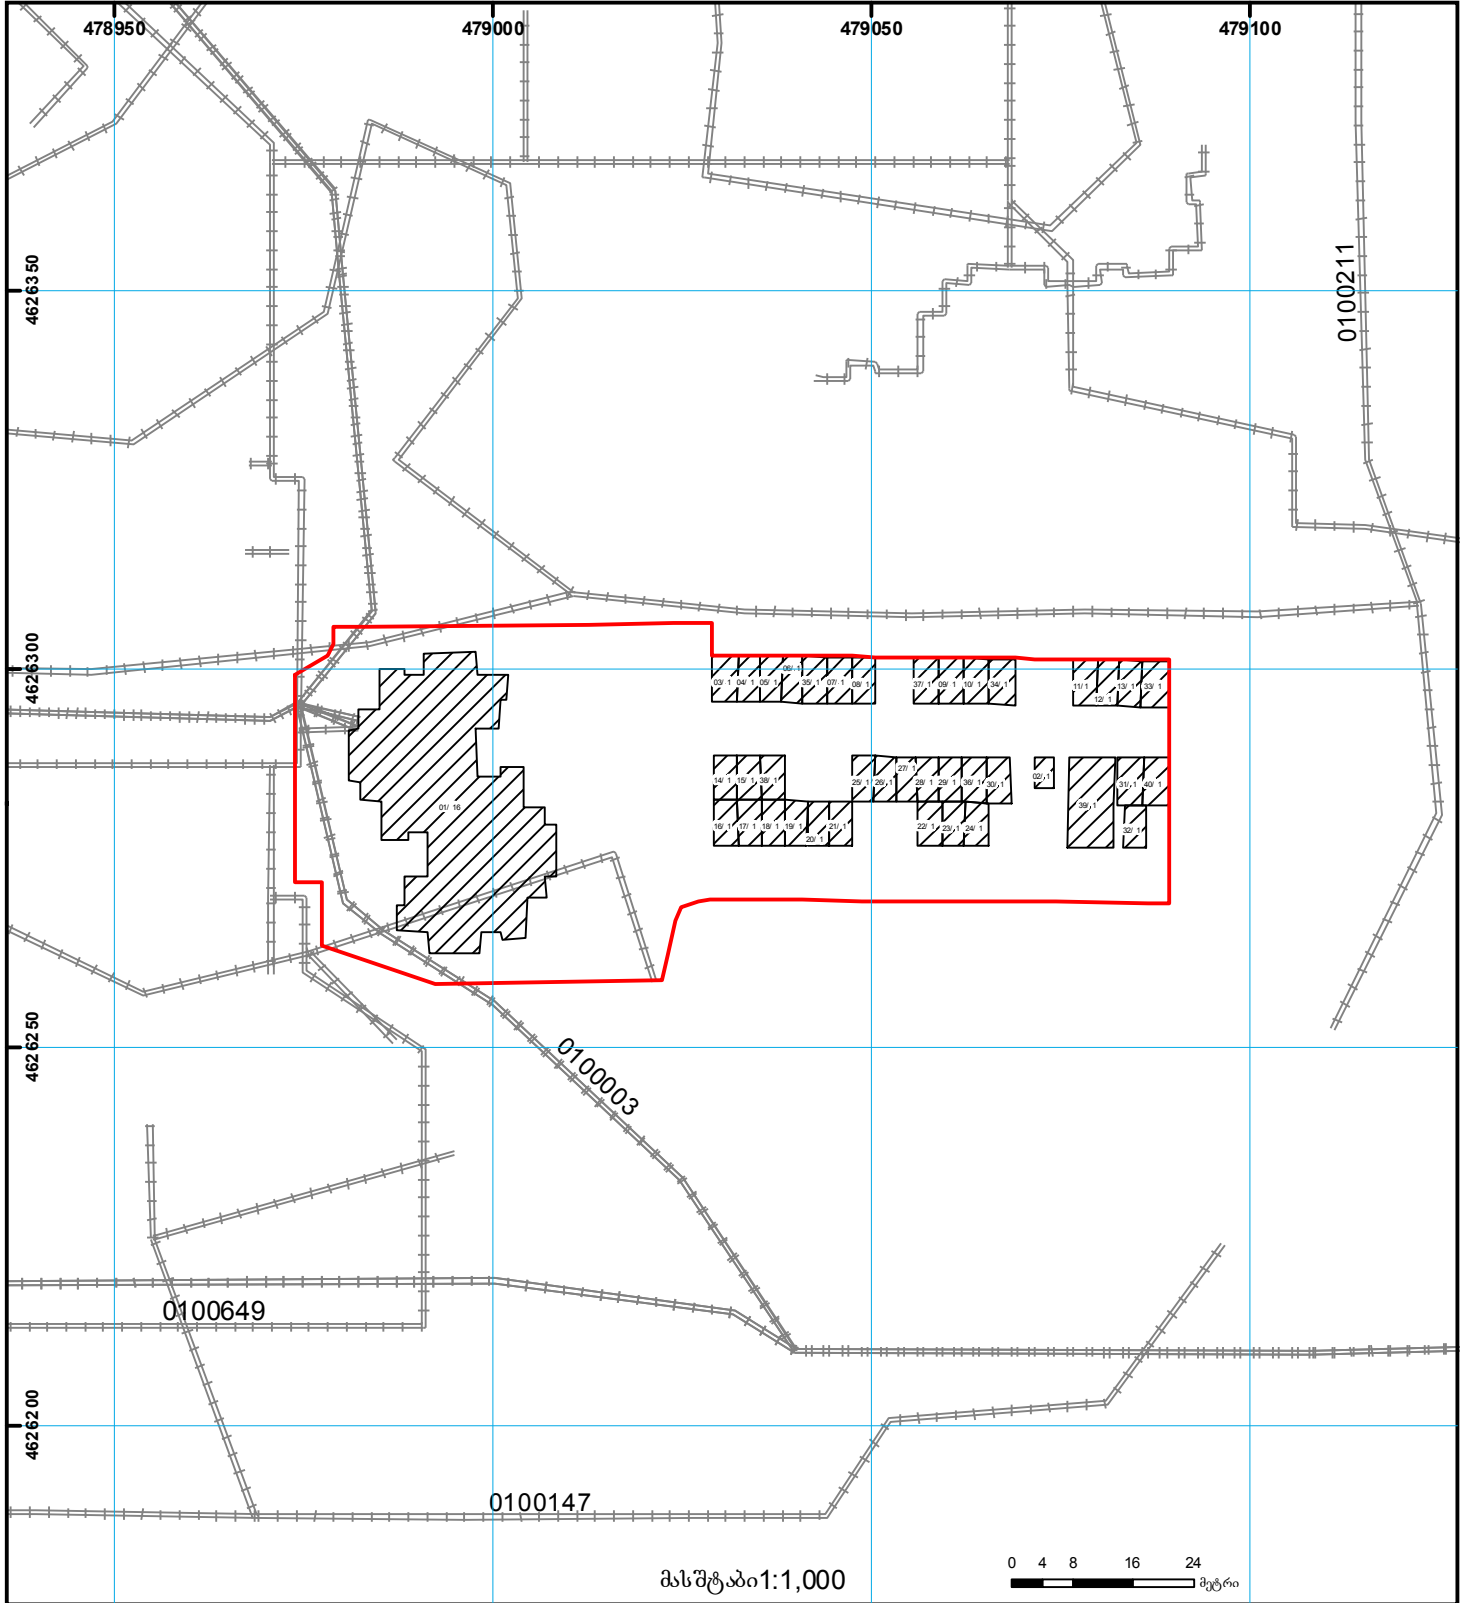

	შენიშნული ნაგებობა, პირობითი ნომერი/სართულიანობა		ვალდებულება		საზოხრცი ნაგებობა	 0.00 00.0 (საერთაშორისო) სისტემის კოორდ.
	მიწის ნაკვეთის საკადასტრო საზღვარი		მშენებარე ნაგებობა		მიწის ქვეშა ნაგებობა	