




საკადასტრო გეგმა

საჯარო რეესტრის ეროვნული
სააგენტო

საკადასტრო კოდი: 03.03.26.371
განცხადების ნომერი: 882017129064
მომზადების თარიღი: 22/02/2017

ნაკვეთის დანიშნულება: არასასოფლო სამეურნეო
ფართობი: 1437 კვ.მ (WGS 84 / UTM zone 38N)

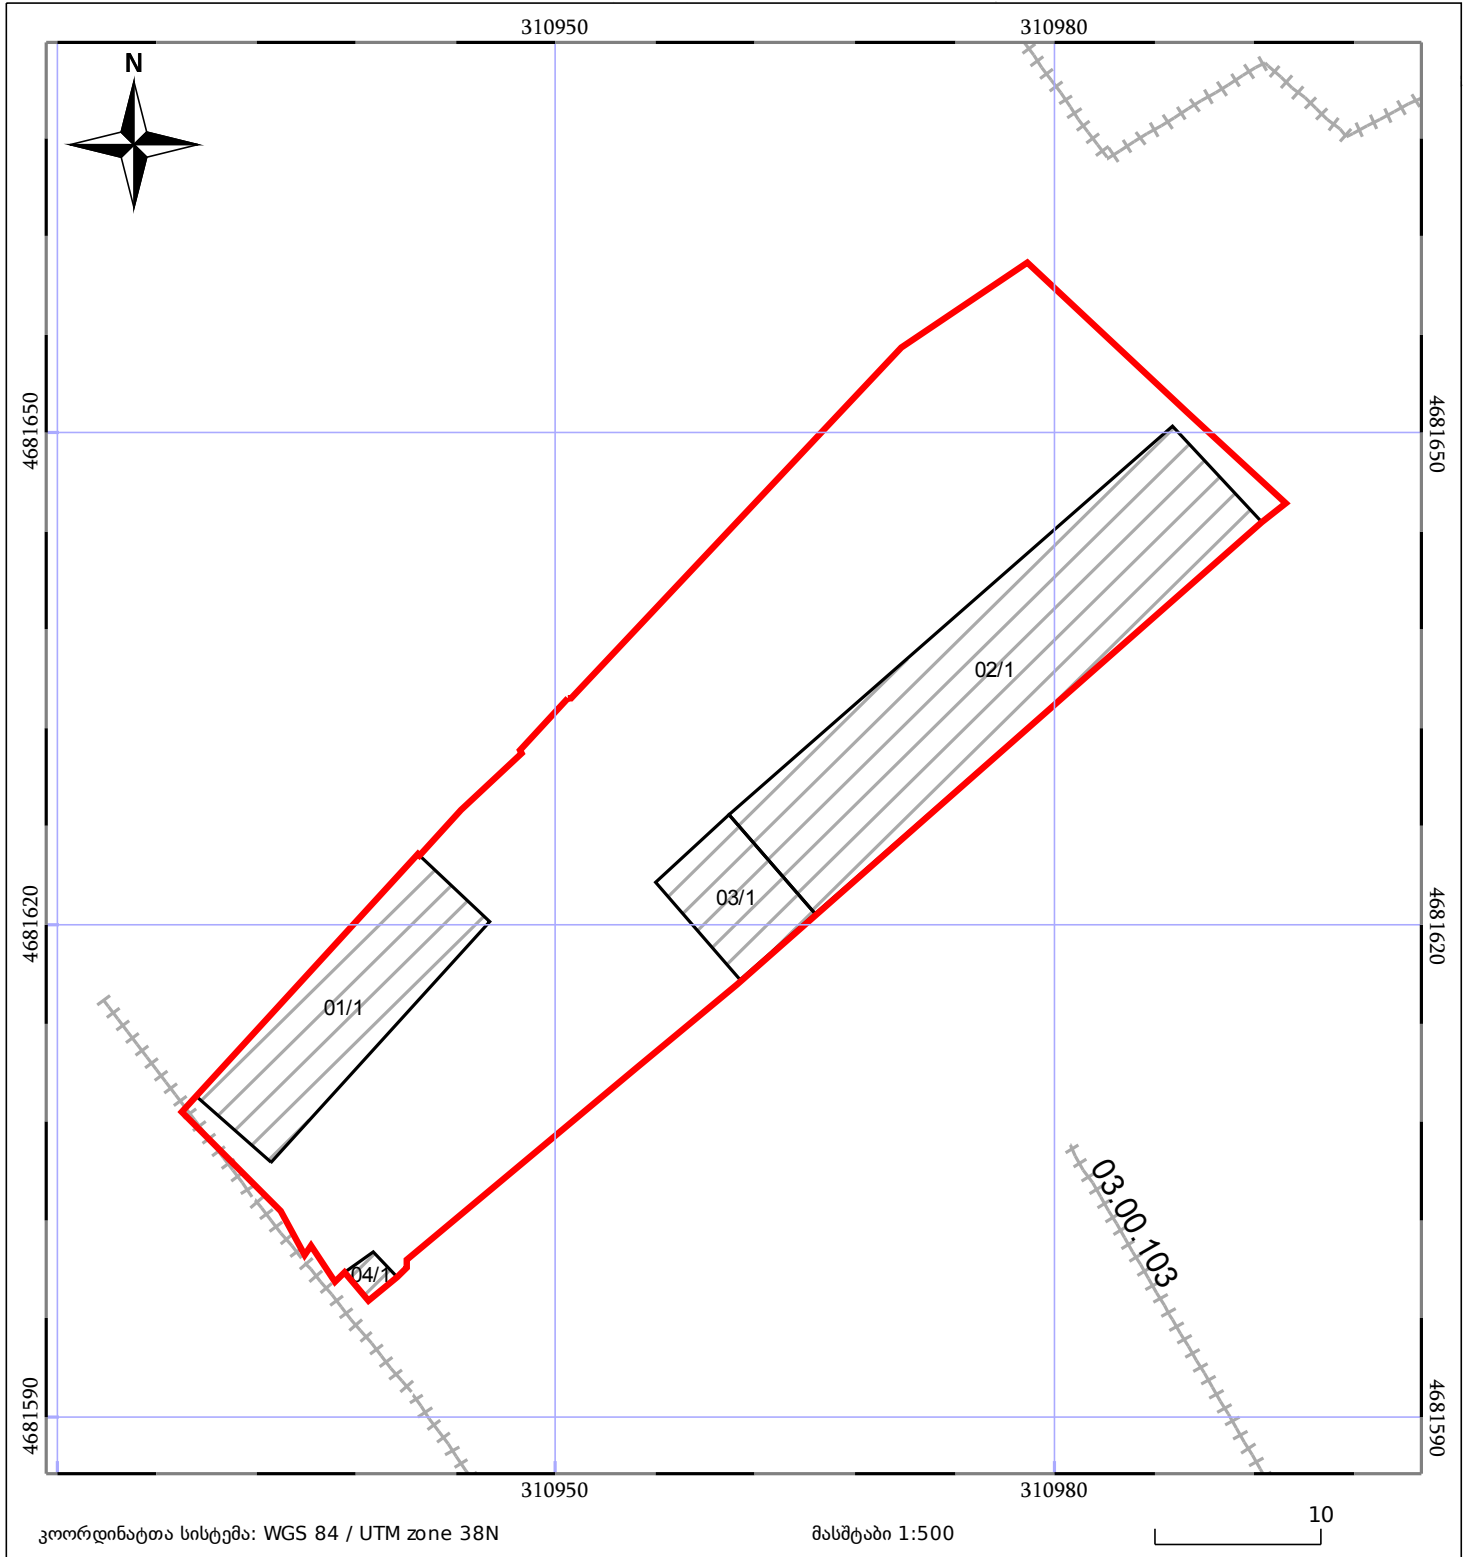

ნაკვეთის საკადასტრო საზღვარი	ხაზობრივი ნაგებობა	ტყის ფონდი
შენობა/ნაგებობა	მშენებარე ნაგებობა	ვალდებულება