




## საკადასტრო გეგმა

საჯარო რეესტრის ეროვნული  
სააგენტო

საკადასტრო კოდი: **01.72.14.485.011**  
განცხადების ნომერი: **882025184627**  
მომზადების თარიღი: **25/02/2025**

ნაკვეთის დანიშნულება: **სასოფლო-სამეურნეო(საკარმიდამო)**  
ფართობი: **336 კვ.მ (WGS 84 / UTM zone 38N)**  
ვალდებულების ფართობი: **36 კვ.მ (WGS 84 / UTM zone 38N)**

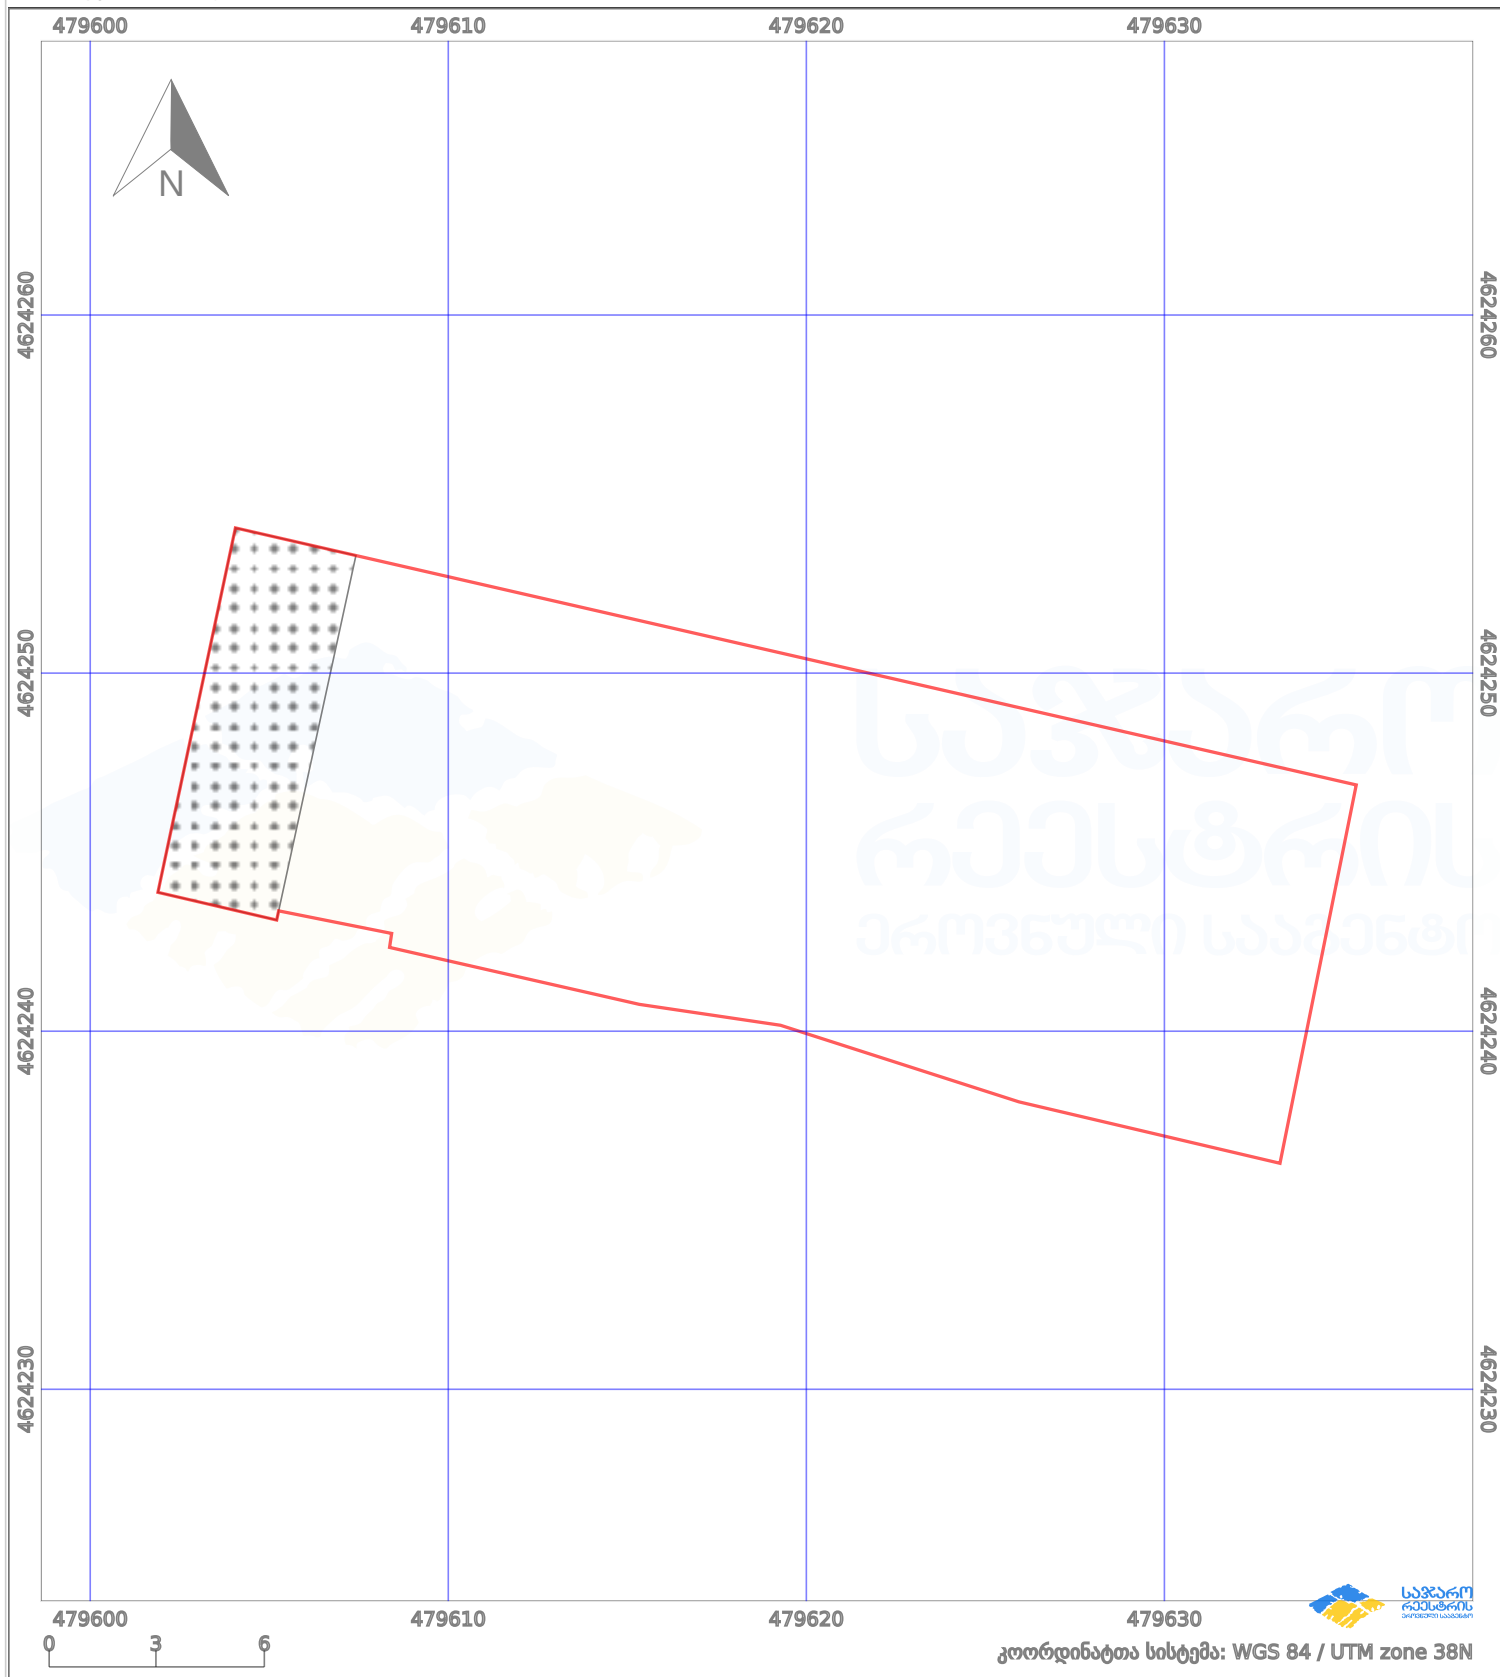

პირობითი აღნიშვნები:

|  |                    |  |                    |  |      |                    |  |                     |
|--|--------------------|--|--------------------|--|------|--------------------|--|---------------------|
|  | ნაკვეთის საზღვარი  |  | მშენებარე ნაგებობა |  | 02/4 | აშენებული ნაგებობა |  | მიწისქვეშა ნაგებობა |
|  | ხაზობრივი ნაგებობა |  | ტყის ფონდი         |  |      | ვალდებულება        |  | ქარსაფარი ბოლი      |