



საკადასტრო გეგმა

საჯარო რეესტრის ეროვნული
სააგენტო

საკადასტრო კოდი: **05.24.03.029**

განცხადების ნომერი: **882024058461**

მომზადების თარიღი: **22/01/2024**


ნაკვეთის დანიშნულება:

ფართობი:

არასასოფლო სამეურნეო

4170 კვ.მ (WGS 84 / UTM zone 38N)

4167 კვ.მ (WGS 84 / UTM zone 37N)

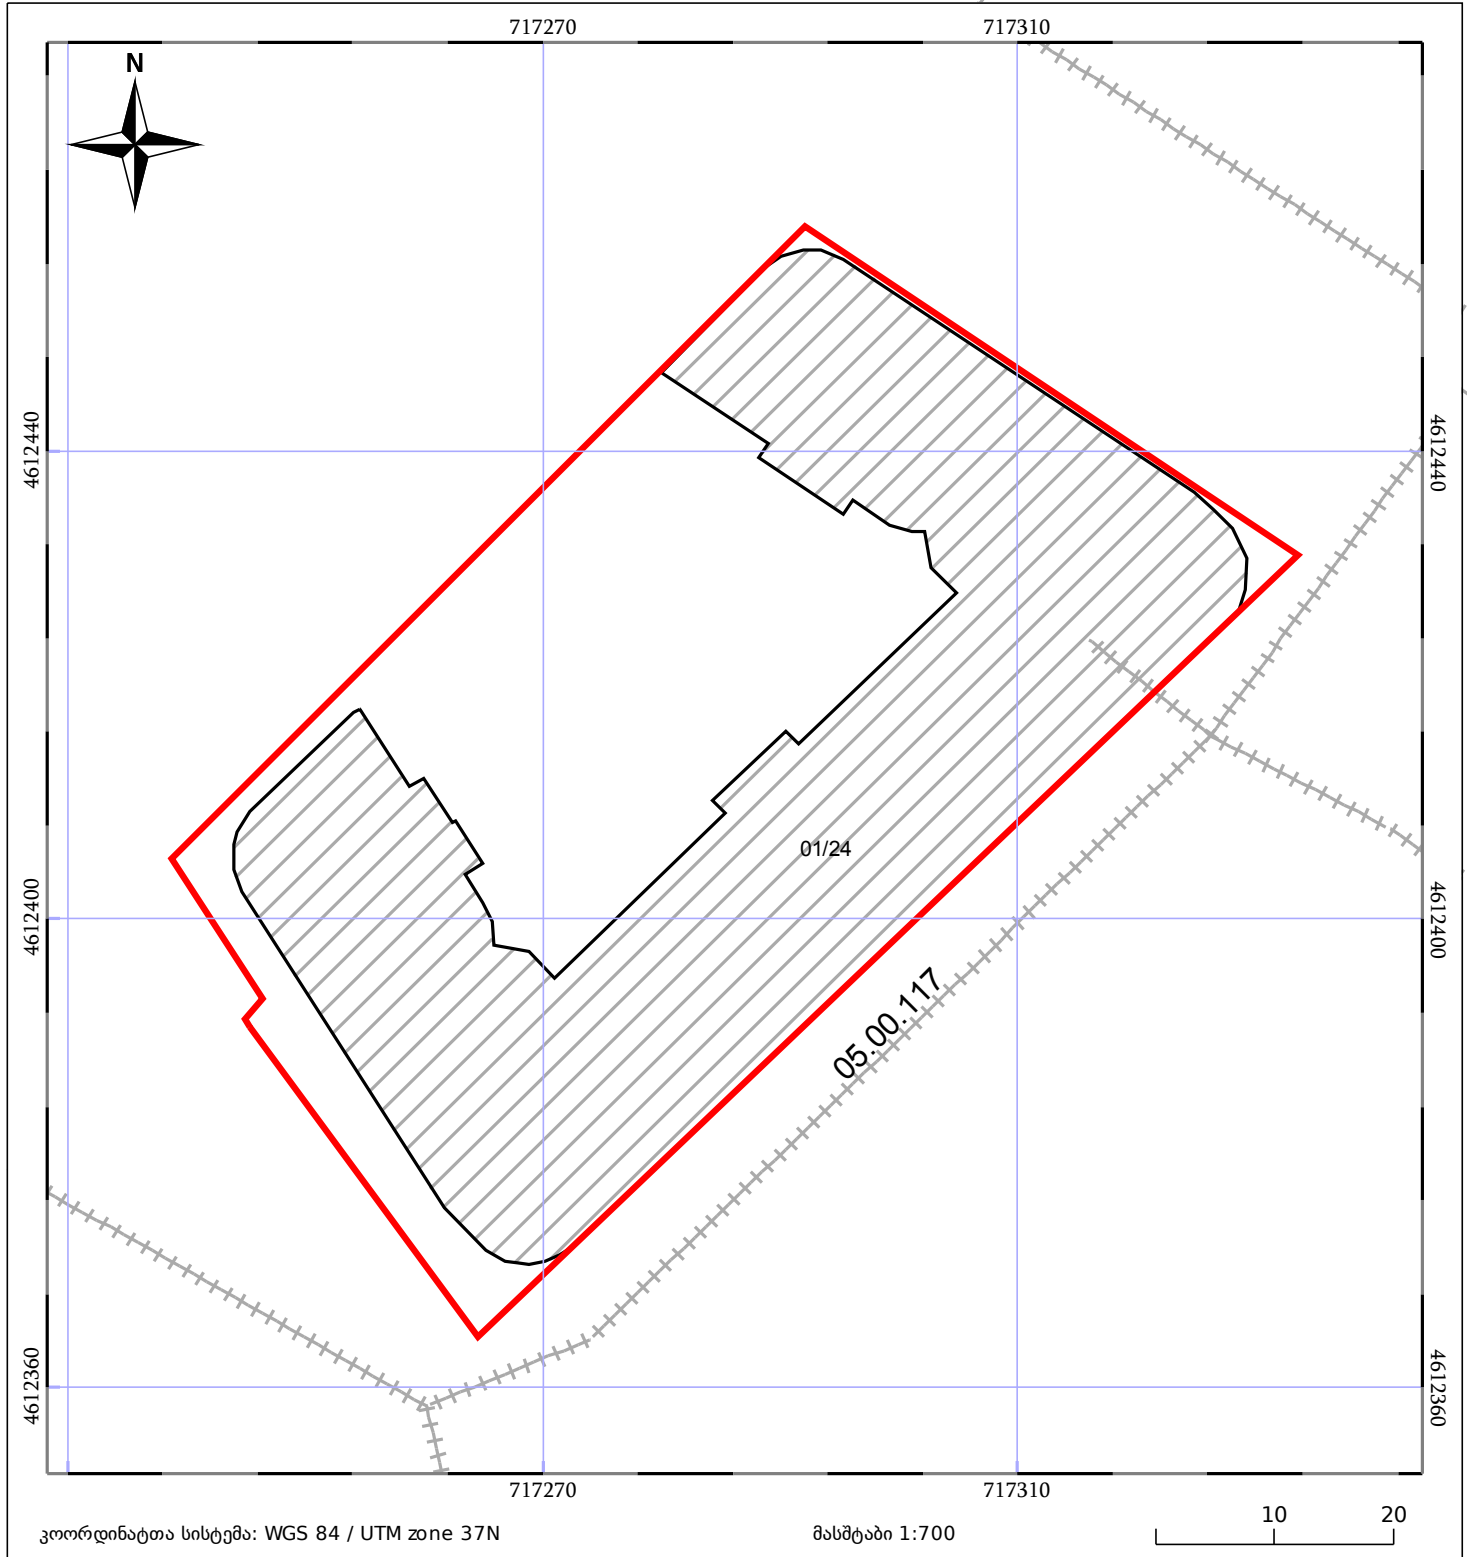

კოორდინატთა სისტემა: WGS 84 / UTM zone 37N

მასშტაბი 1:700

10 20

05/25 მშენებარე ნაგებობა

სამომავლო ნაგებობა

ნაკვეთის საკადასტრო საზღვარი

ტყის ფონდი

05/25 შენობა/ნაგებობა

ვალდებულება