



სიტუაციური ნახაზი
განცხადების რეგისტრაციის ნომერი: 882019397391


დათვალიერების შედეგად მიღებული ნაკვეთი დაუბრუნებელია, მისი ფართობია 631 კვ.მ
623 კვ.მ არის რეგისტრირებული 01.15.05.082.004

შედგება (დათვალიერების შედეგი) რეგისტრირებულ მონაცემზე 011505082019 ზ ე,
011505082025 ზე,

გადაზარკაა წარმოებაში ყოფ განაცხადზე 892018727884 ზე.

მომზადების თარიღი

23.05.19

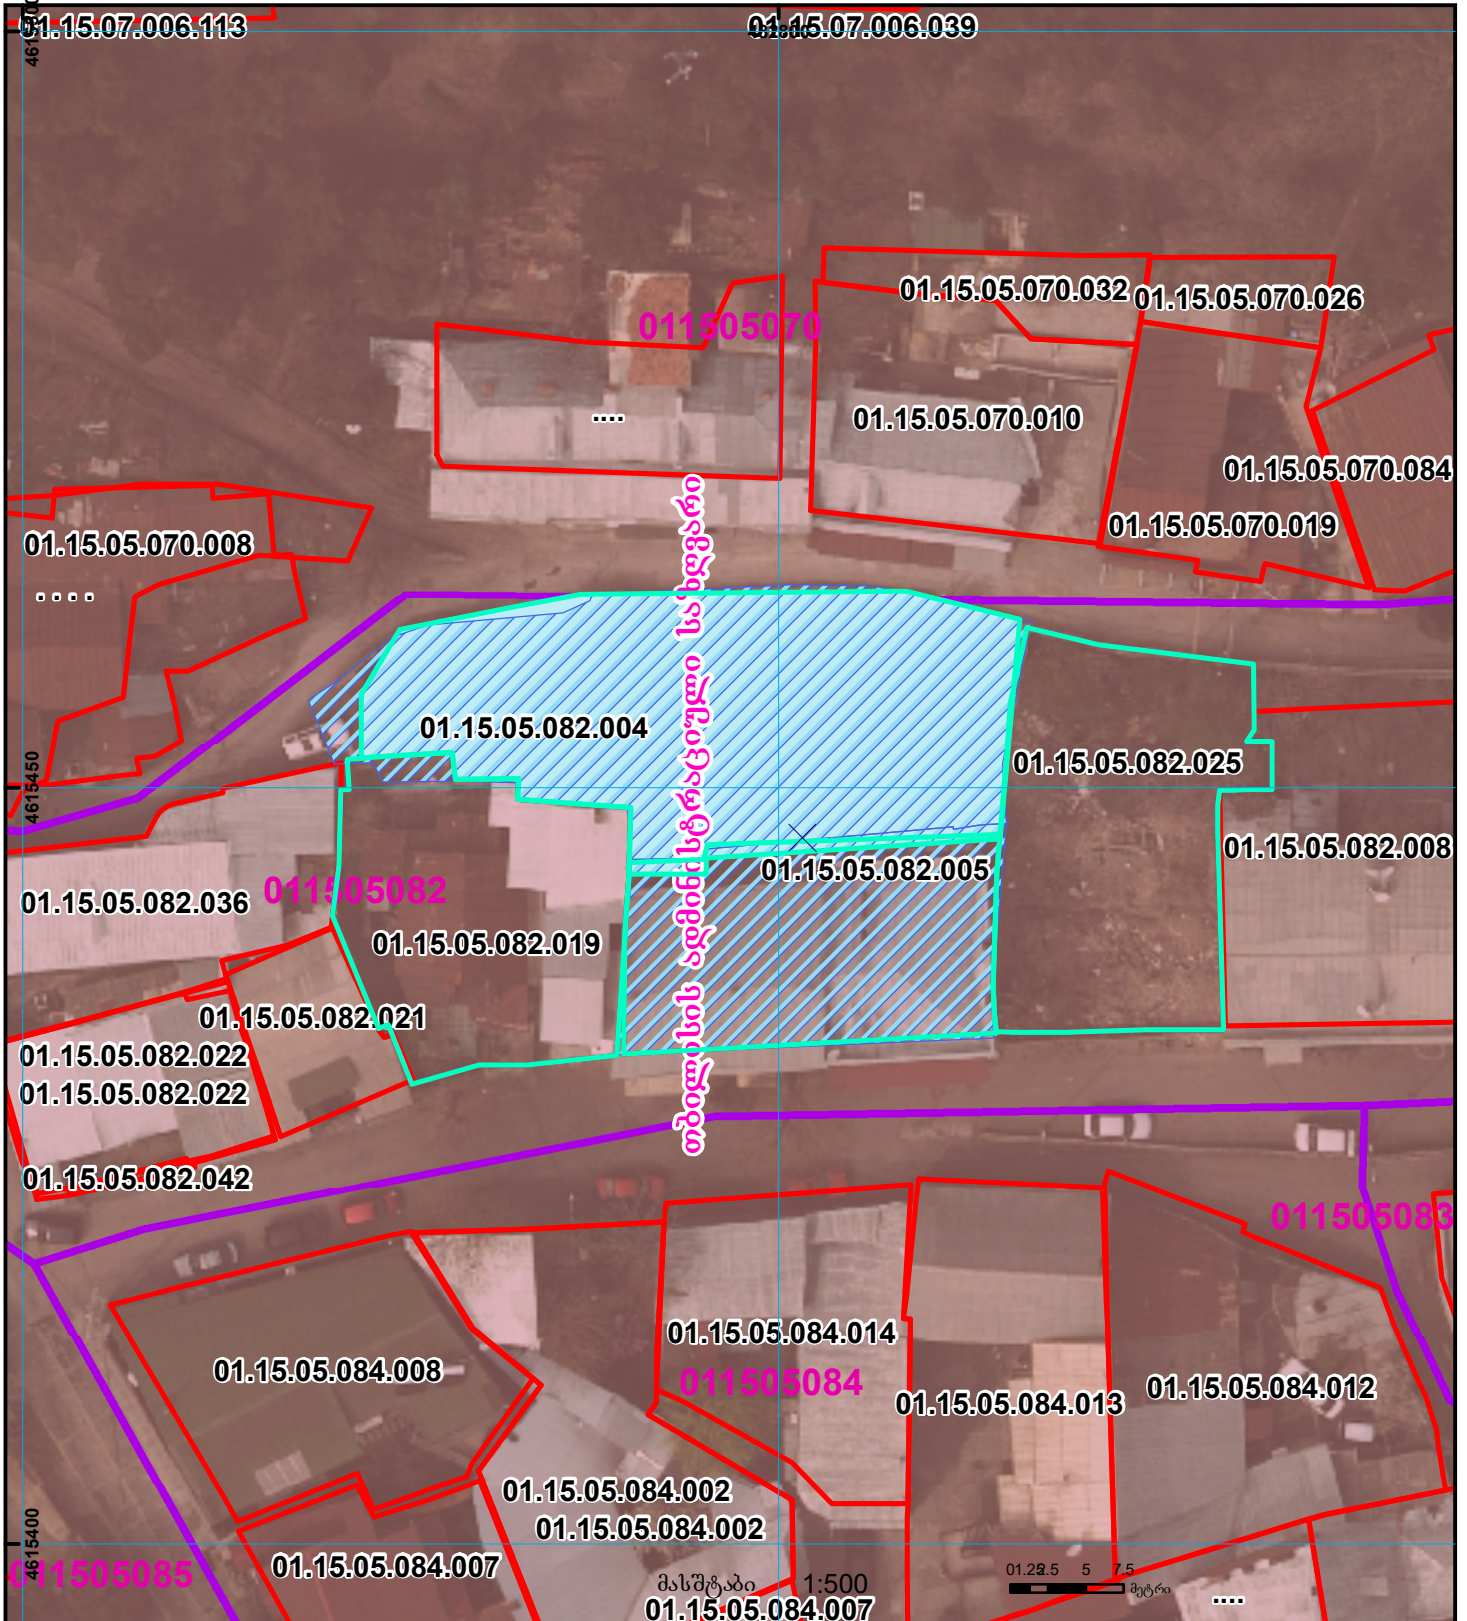

| | | | | | | | |
|--|--|--|--------------------|--|---------------------|--|---------------------------------------|
| | შენობა-ნაგებობა, პირობითი ნომერი/სართულიანობა | | ვალიდებულია | | საზოობრივი ნაგებობა | | UTM (საერთაშორისო) სისტემის კოორდ. |
| | მიწის ნაკვეთის საკადასტრო საზღვარი | | მშენებარე ნაგებობა | | მიწისკვეთა ნაგებობა | | |