




საქართველოს იუსტიციის სამინისტრო  
საჯარო რეგისტრის ეროვნული სააგენტო

საკადასტრო გეგმა

საჯარო რეგისტრის  
ეროვნული სააგენტო

მიწის ნაკვეთის საკადასტრო კოდი: 01.10.08.006.006  
ბანცხაღმების რეგისტრაციის ნომერი: 143941-08  
მიწის ნაკვეთის ფართობი: 14244კ.მ.  
ღანიშნულება: არასასოფლო-სამეურნეო  
მიმზადების თარიღი 19.05.08

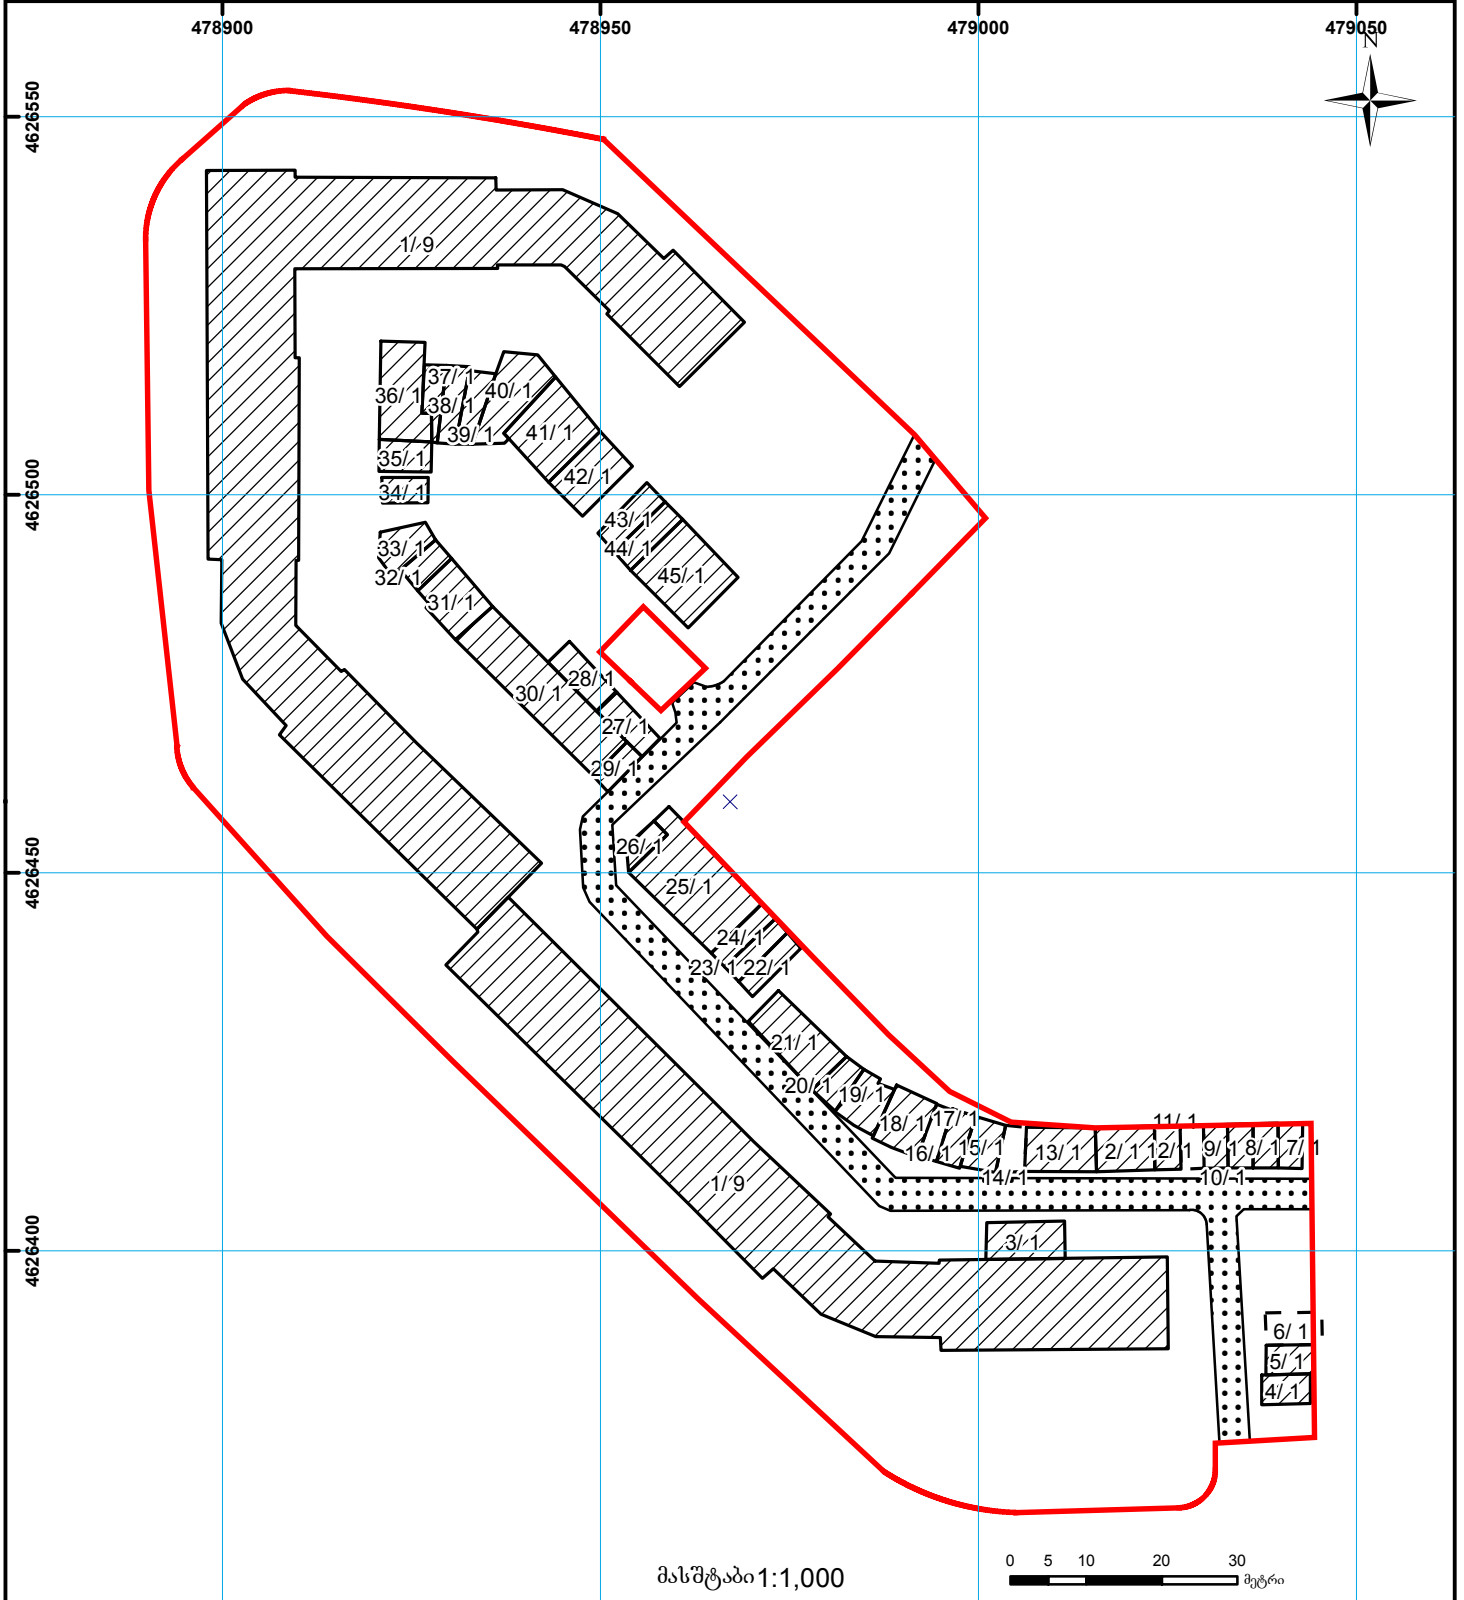

01/2	შენიშნა-ნაგებობა, პირობითი ნომერი/სართულიანობა		სერვიტუტი		ხაზობრივი ნაგებობა	 000 000 UTM (საერთაშორისო) სისტემის კოორდ.
	მიწის ნაკვეთის საკადასტრო საზღვარი		მშენებარე ნაგებობა			