



საკადასტრო გეგმა

საჯარო რეესტრის ეროვნული
სააგენტო

საკადასტრო კოდი: **51.20.58.007.088**

ნაკვეთის დანიშნულება:


სასოფლო-სამეურნეო(სახნავი)

განცხადების ნომერი: **882022807547**

ფართობი:

1178 კვ.მ (WGS 84 / UTM zone 38N)

მომზადების თარიღი: **16/12/2022**

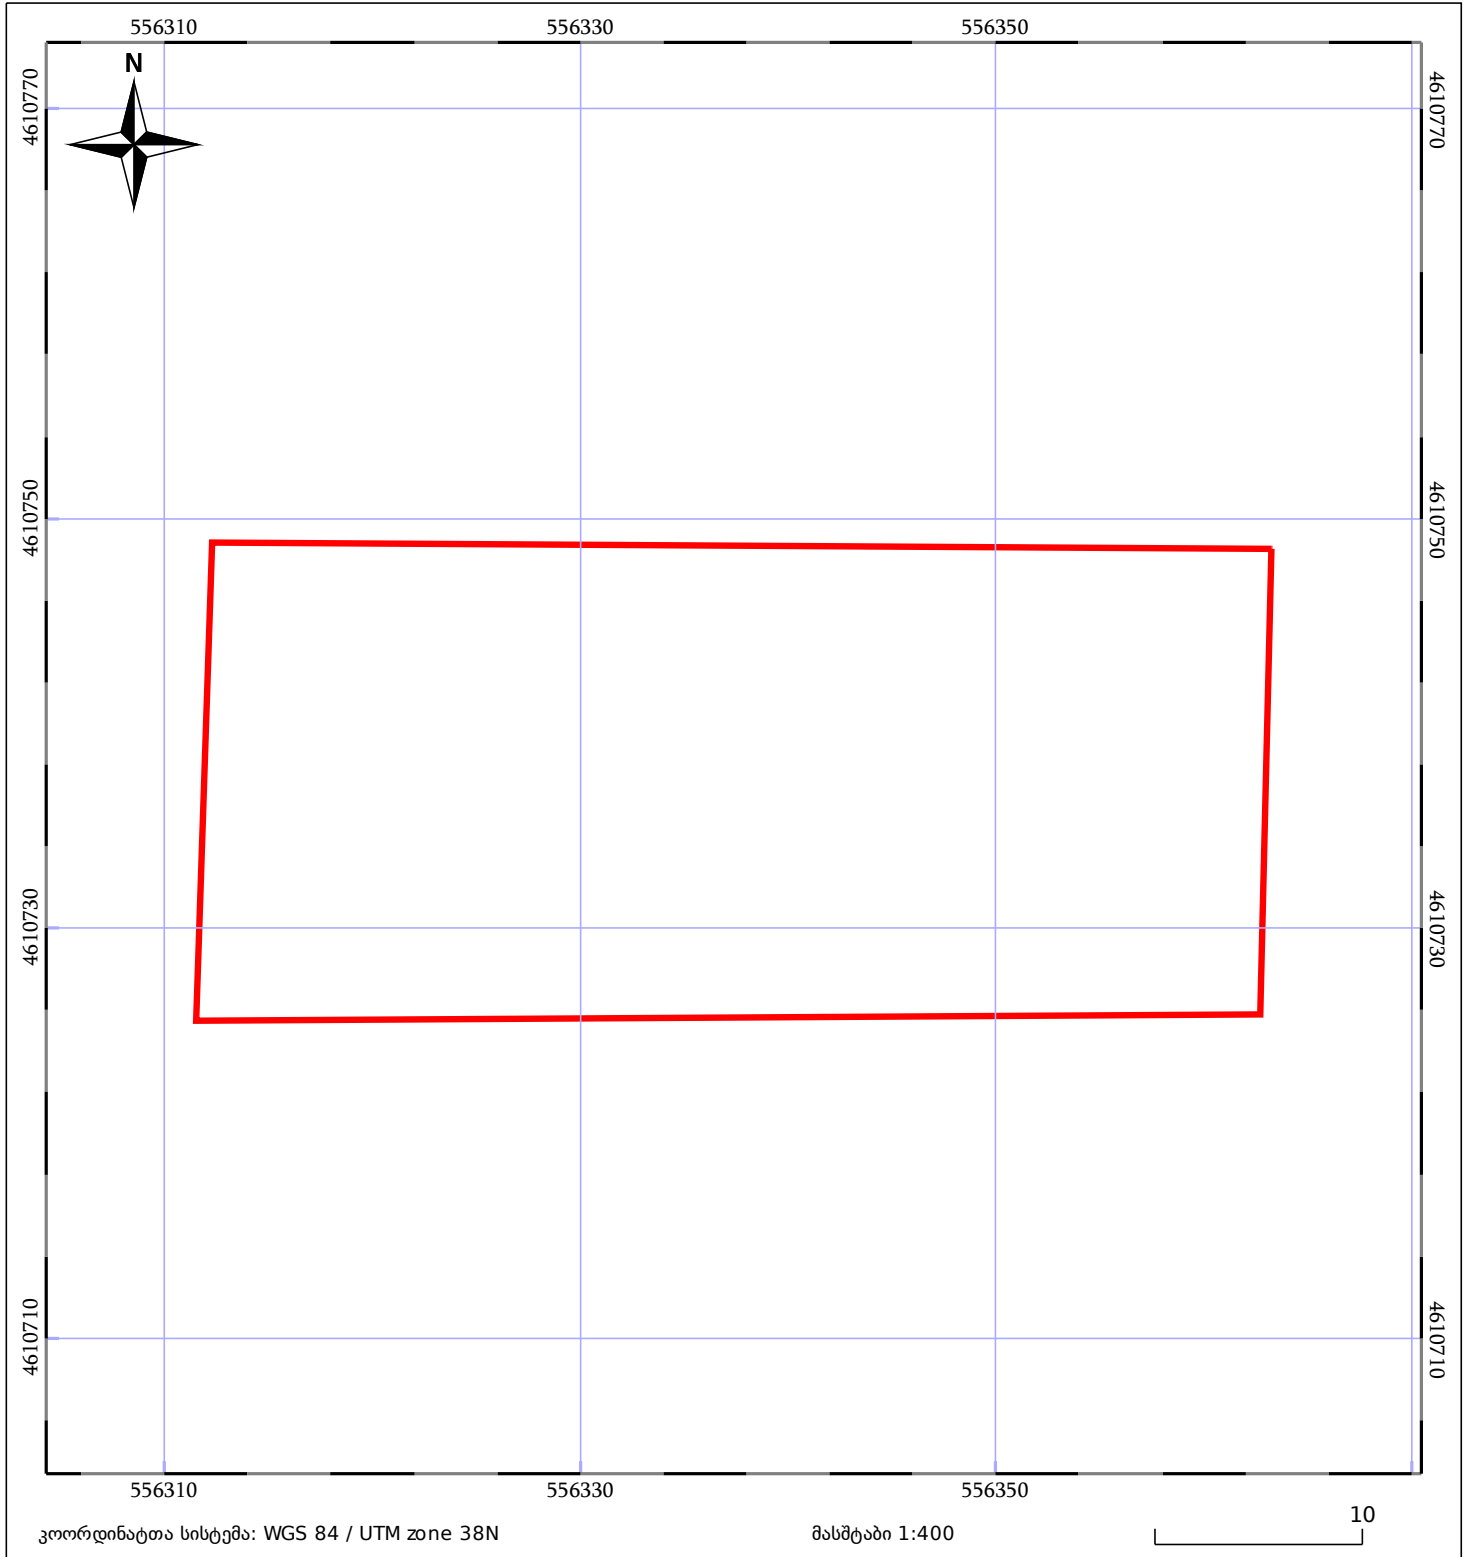

05/25	მშენებარე ნაგებობა		ნაკვეთის საკადასტრო საზღვარი	05/25	შენობა/ნაგებობა
	საზღვრის ნაგებობა		ტყის ფონდი		ვალდებულება