




საჯარო რეგისტრის
ეროვნული სააგენტო

საქართველოს იუსტიციის სამინისტრო
საჯარო რეგისტრის ეროვნული სააგენტო

საკადასტრო გეგმა

მიწის ნაკვეთის საკადასტრო კოდი: 01.72.14.039.177
განცხადების რეგისტრაციის ნომერი 882014081254
მიწის ნაკვეთის ფართობი: 678 კვ.მ.
დანიშნულება: სასოფლო-სამეურნეო
მომზადების თარიღი 18.02.14

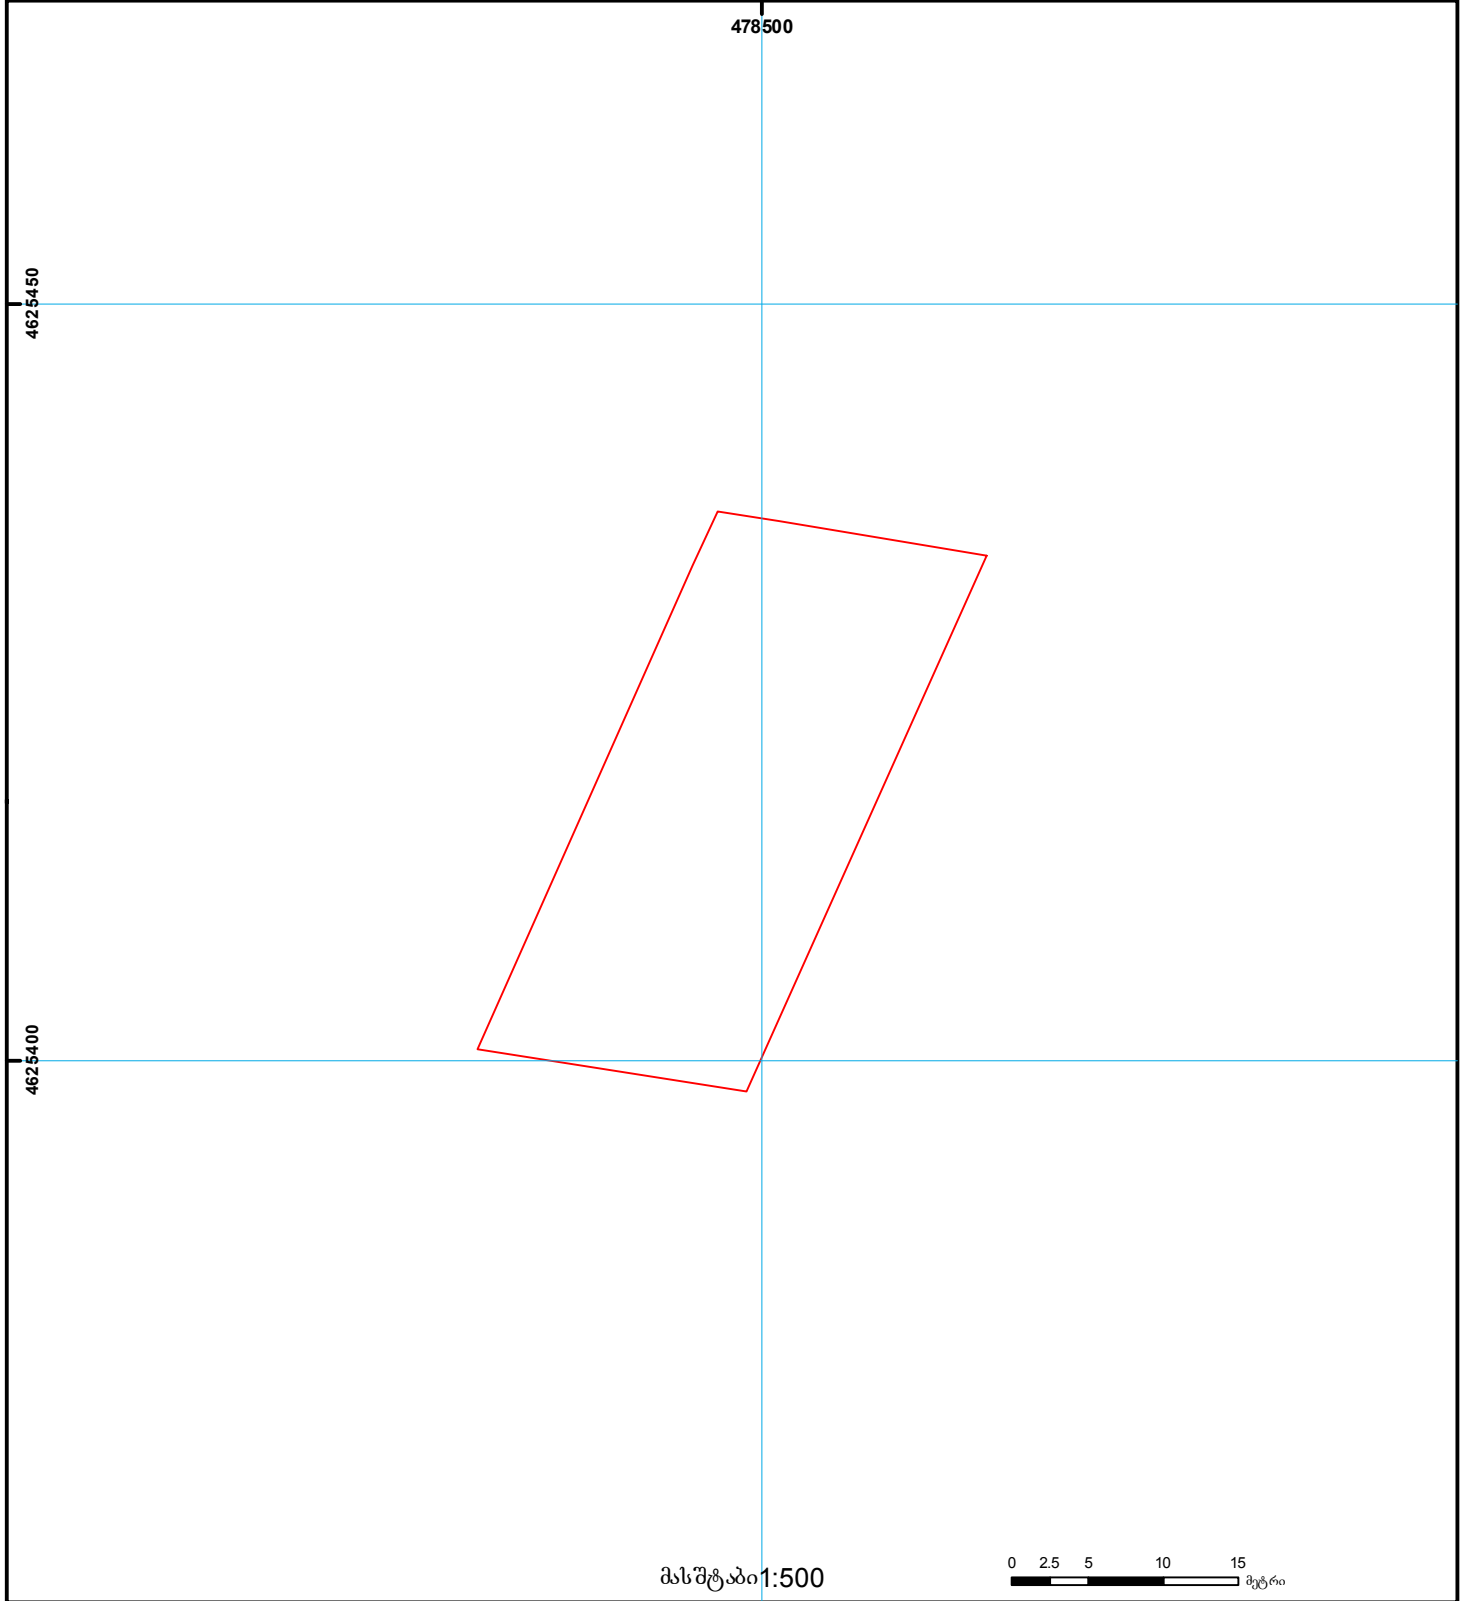

	შენიშნა-ნაგებობა, პირობითი ნომერი/სართულიანობა		კალდეზულეობა		საზობრივი ნაგებობა	 000 (საერთაშორისო) სისტემის კოორდ.
	მიწის ნაკვეთის საკადასტრო საზღვარი		მშენებარე ნაგებობა		მიწის ქვეშა ნაგებობა	