


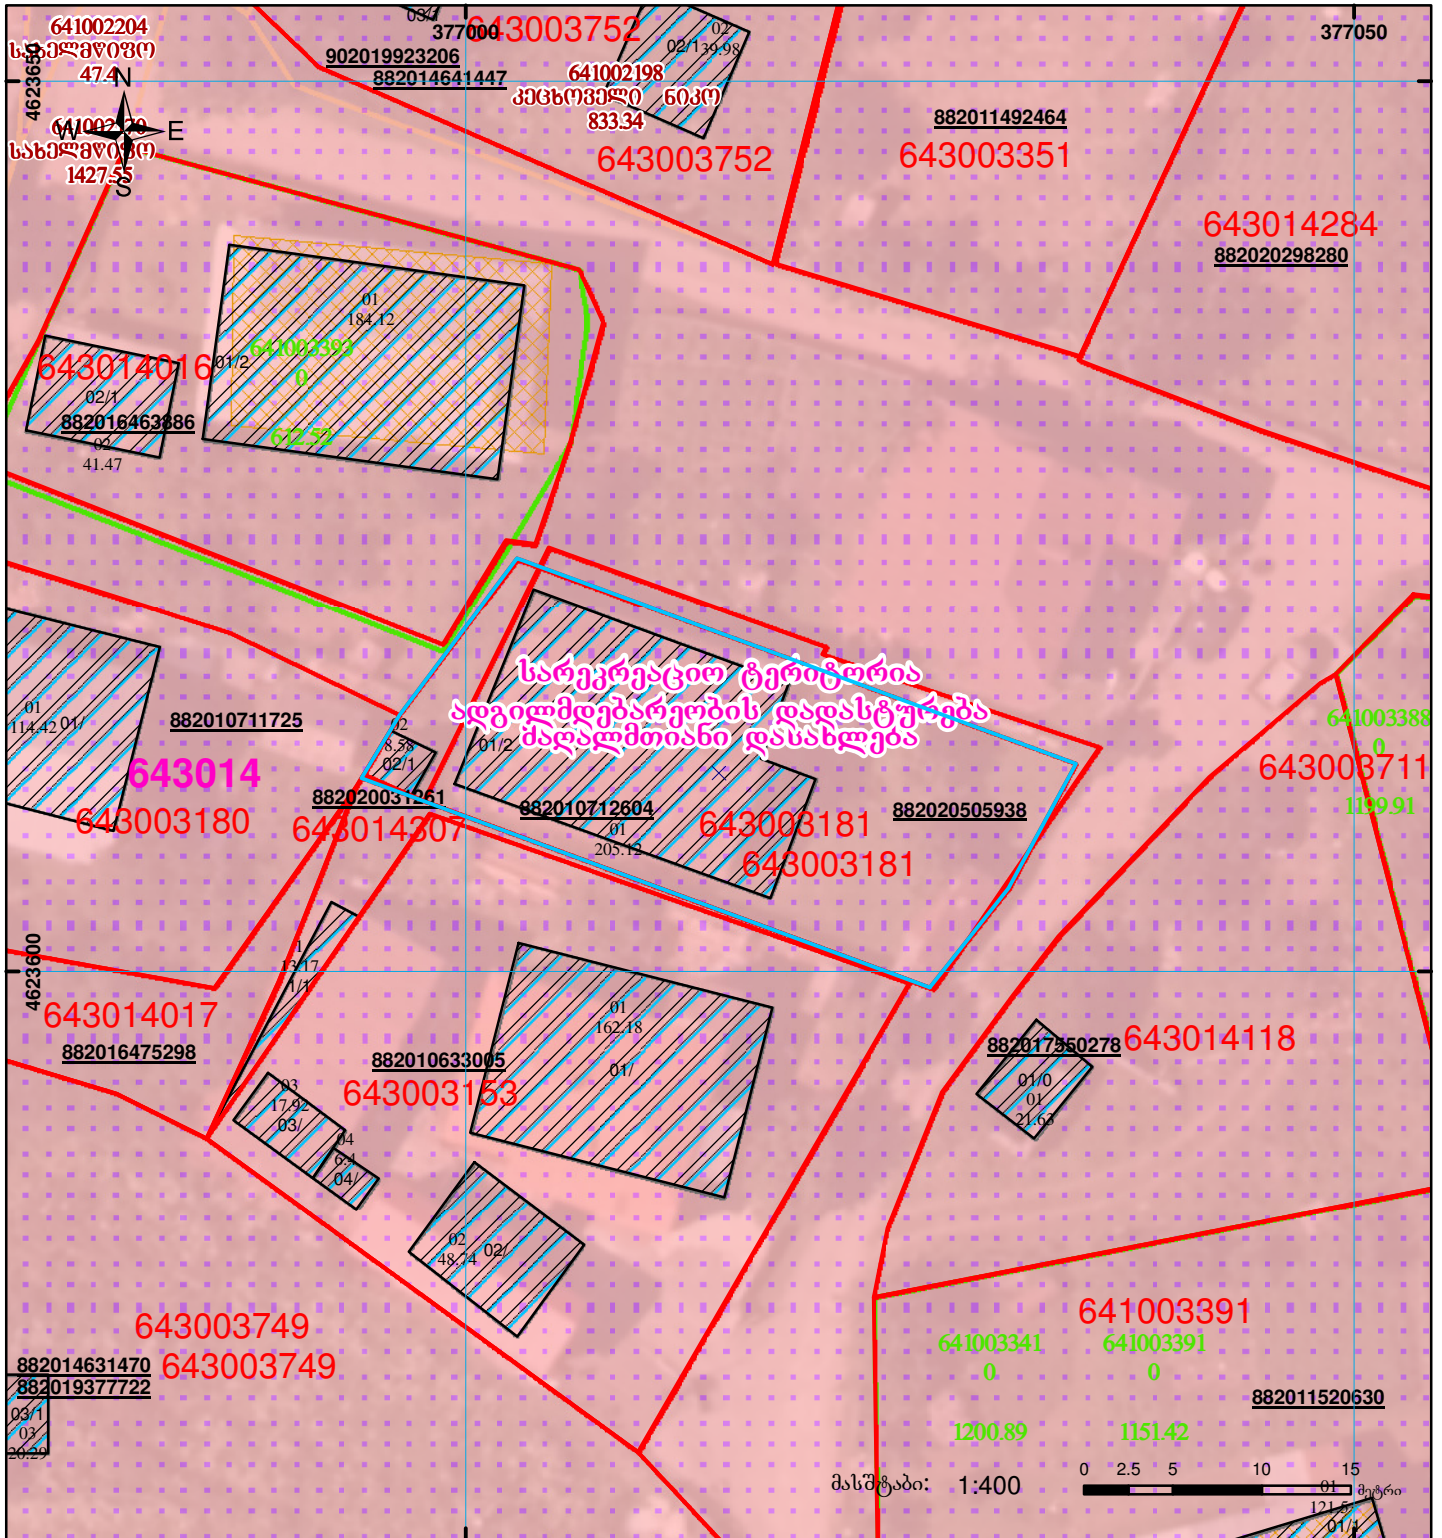

აზომებით / აგეგმვითი ნახაზი არ შეესაბამება 388 განკარგულებით განსაზღვრულ მოთხოვნებს (ფოტომასალის თარიღი არ შეესაბამება აზომებითი ნახაზის თარიღს) ნაკვეთი 1/3-ზე ნაკლებად იცვლის კოორდინატებს

მიწის ნაკვეთის საკადასტრო კოდი: 64 30 03 181
 განცხადების რეგისტრაციის ნომერი: 882020505938
 მიწის ნაკვეთის ფართობი: 501 კვ.მ.
 ღანიშნულა: სასოფლო-სამეურნეო
 კატეგორია:
 მომზადების თარიღი: 04.08.20



	შენიშვნა-ნაგებობა, პირობითი ნომერი/სართულიანობა		ვალდებულება		ხაზობრივი ნაგებობა
	მიწის ნაკვეთის საკადასტრო საზღვარი		მშენებარე ნაგებობა		UTM (საერთაშორისო) სისტემის კოორდ.