



## საკადასტრო გეგმა

საჯარო რეესტრის ეროვნული  
სააგენტო

საკადასტრო კოდი:

**44.01.28.830**

განცხადების ნომერი:

**882023503862**

მომზადების თარიღი:


**04/07/2023**

ნაკვეთის დანიშნულება:

**სასოფლო-სამეურნეო(საკარმიდამო)**

ფართობი:

**238 კვ.მ (WGS 84 / UTM zone 38N)**

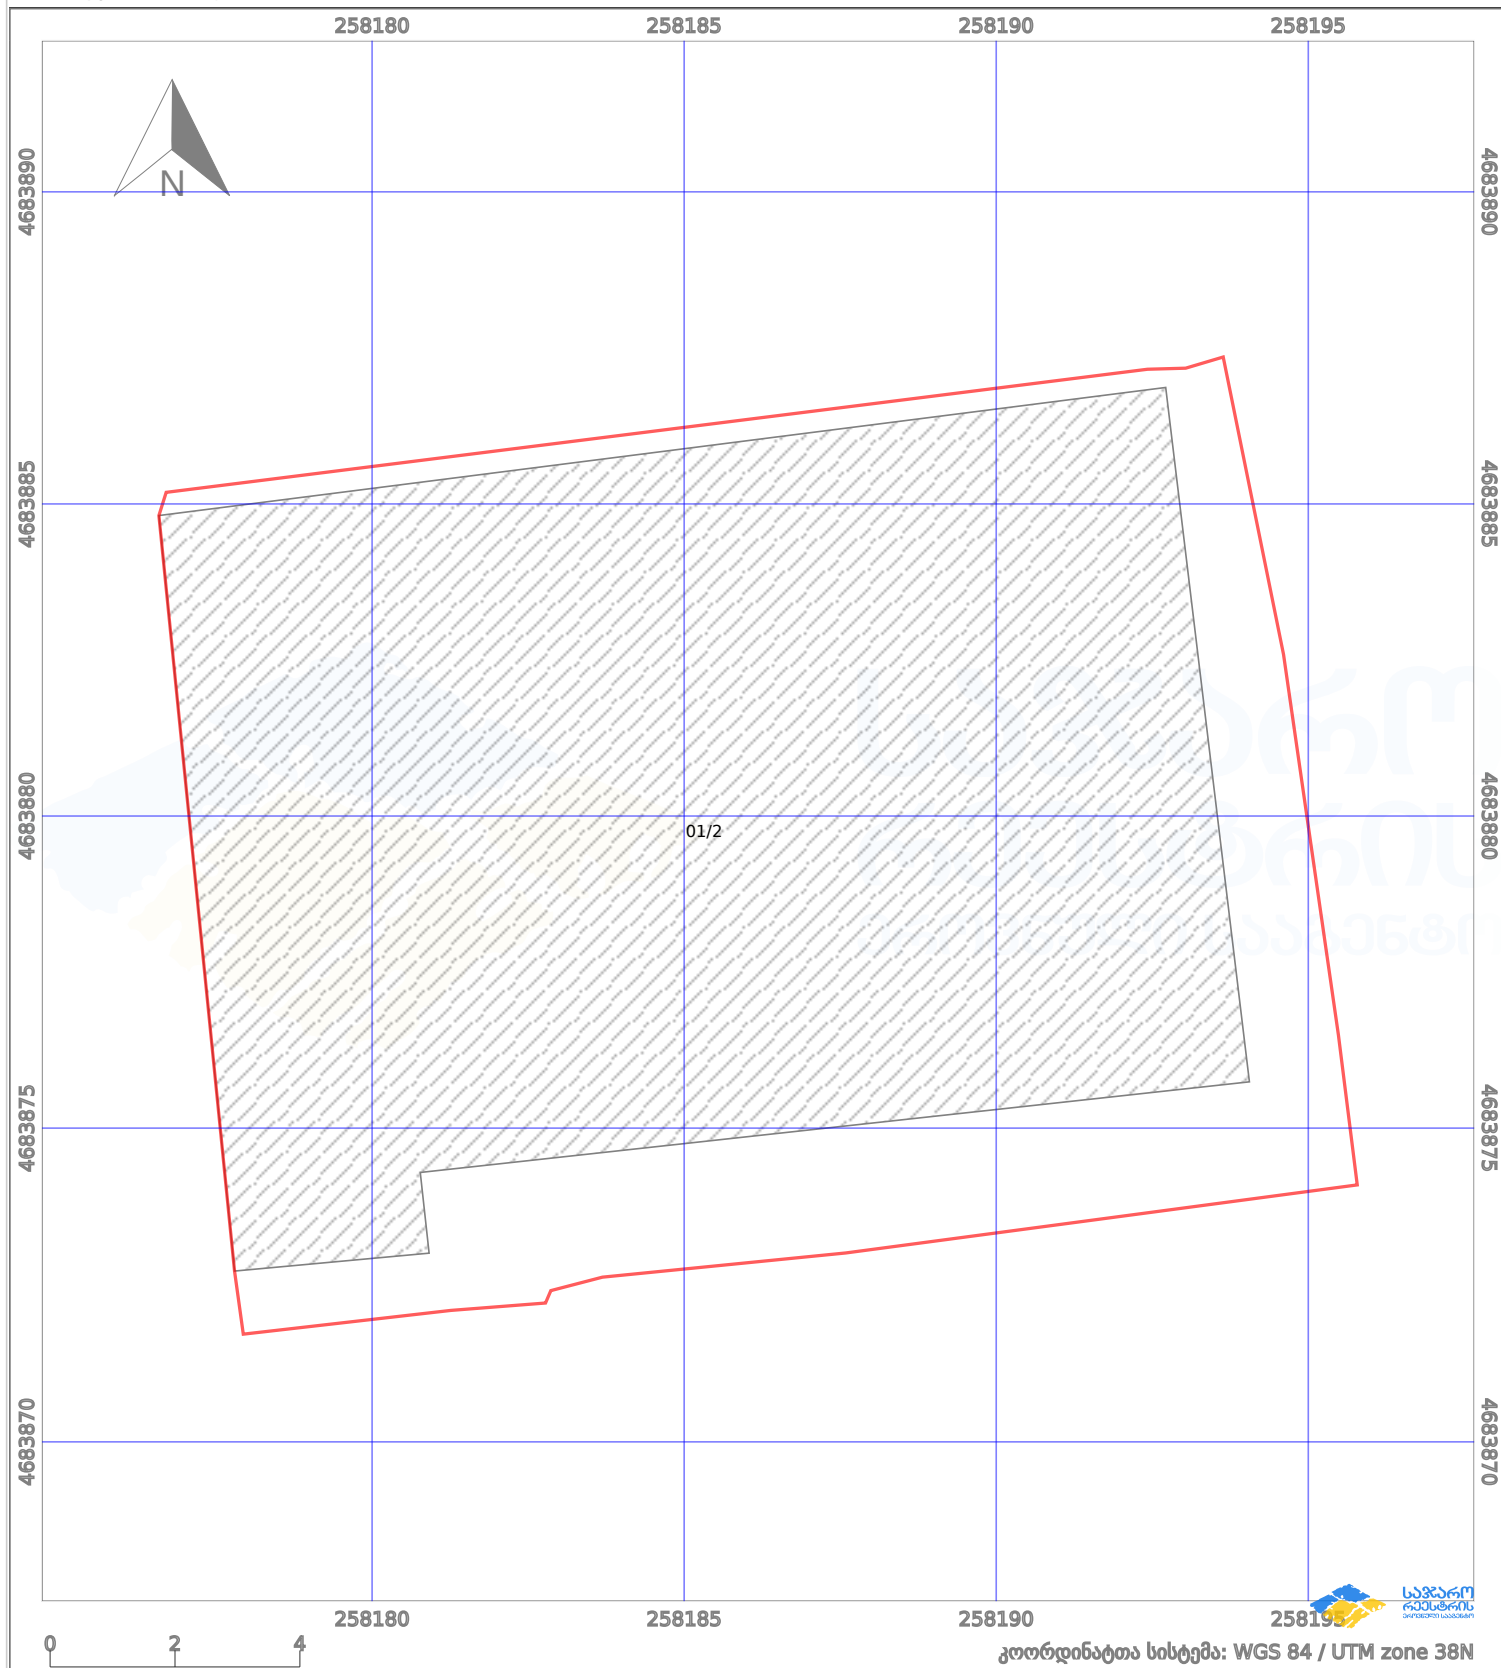

პირობითი აღნიშვნები:

|  |                    |  |                    |  |      |                    |  |                |
|--|--------------------|--|--------------------|--|------|--------------------|--|----------------|
|  | ნაკვეთის საზღვარი  |  | მშენებარე ნაგებობა |  | 02/4 | აშენებული ნაგებობა |  | ქარსაფარი ზოლი |
|  | სამობრივი ნაგებობა |  | ტყის ფონდი         |  |      | ვალდებულება        |  |                |