


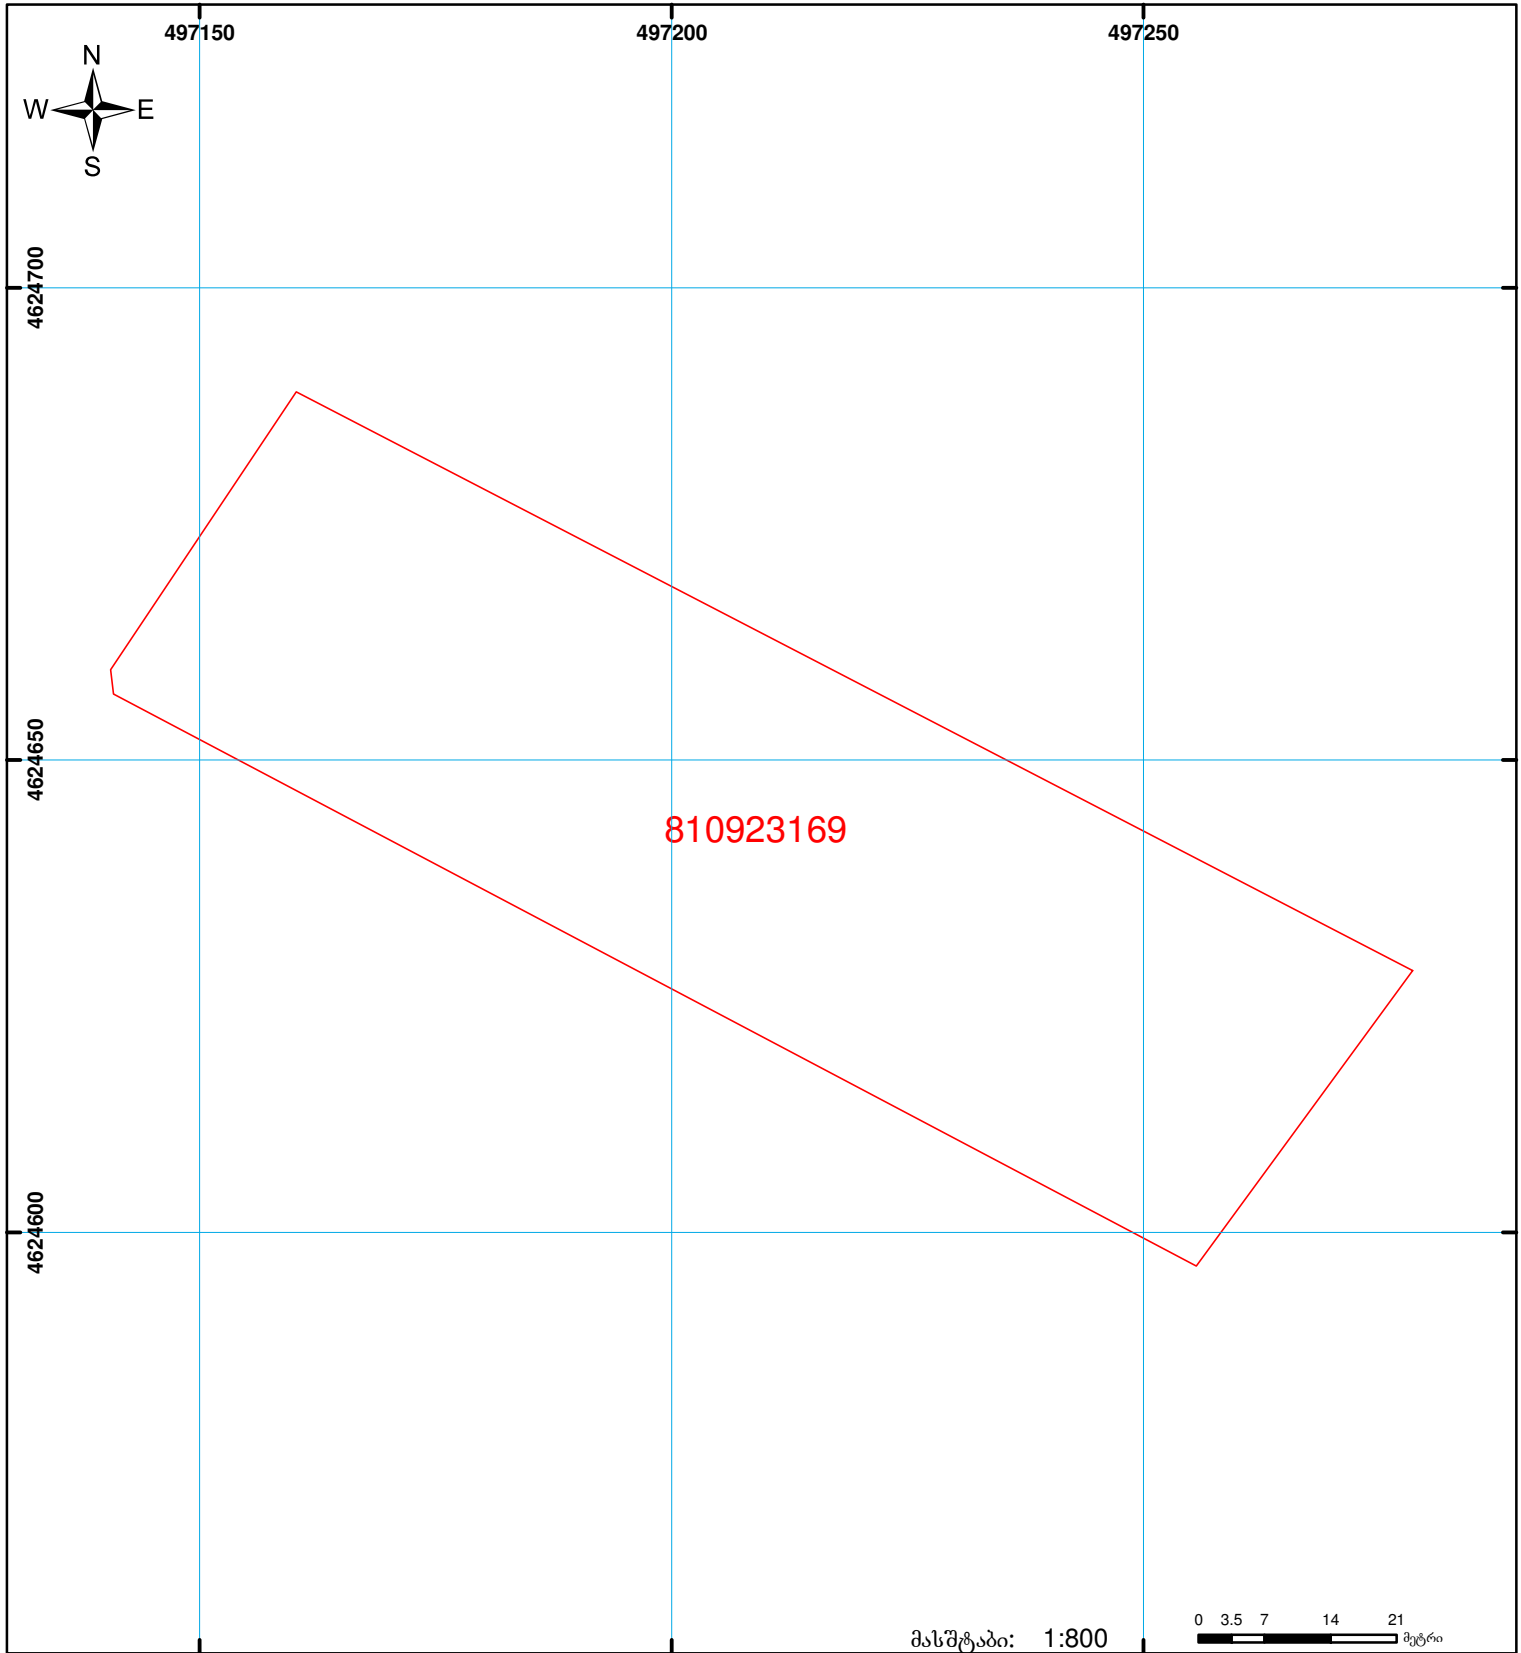

**საჯარო რეგისტრის ეროვნული სააგენტოს  
გარდაბნის სარეგისტრაციო სამსახური  
საკადასტრო გეგმა**

მიწის ნაკვეთის საკადასტრო კოდი: 81 09 23 169  
 განცხადების რეგისტრაციის ნომერი: 882009049878  
 მიწის ნაკვეთის ფართობი: 5000 კვ.მ.  
 დანიშნულება: სასოფლო-სამეურნეო  
 კატეგორია:  
 მომზადების თარიღი: 25.02.09



	შენიშნულ ნაკვეთის საკადასტრო საზღვარი		ვაღდებულება		საზობრივი ნაკვეთი
	მიწის ნაკვეთის საკადასტრო საზღვარი		მშენებარე ნაკვეთი		

01/2  
 (საერთაშორისო) UTM სისტემის კოორდ.