



# საკადასტრო გეგმა

საქართველოს რეესტრის ეროვნული  
სააგენტო

საკადასტრო კოდი: **01.14.15.002.035**

ნაკვეთის დანიშნულება:


**არასასოფლო სამეურნეო**

განცხადების ნომერი: **892021031595**

ფართობი:

**11822 კვ.მ (WGS 84 / UTM zone 38N)**

მომზადების თარიღი: **02/12/2021**

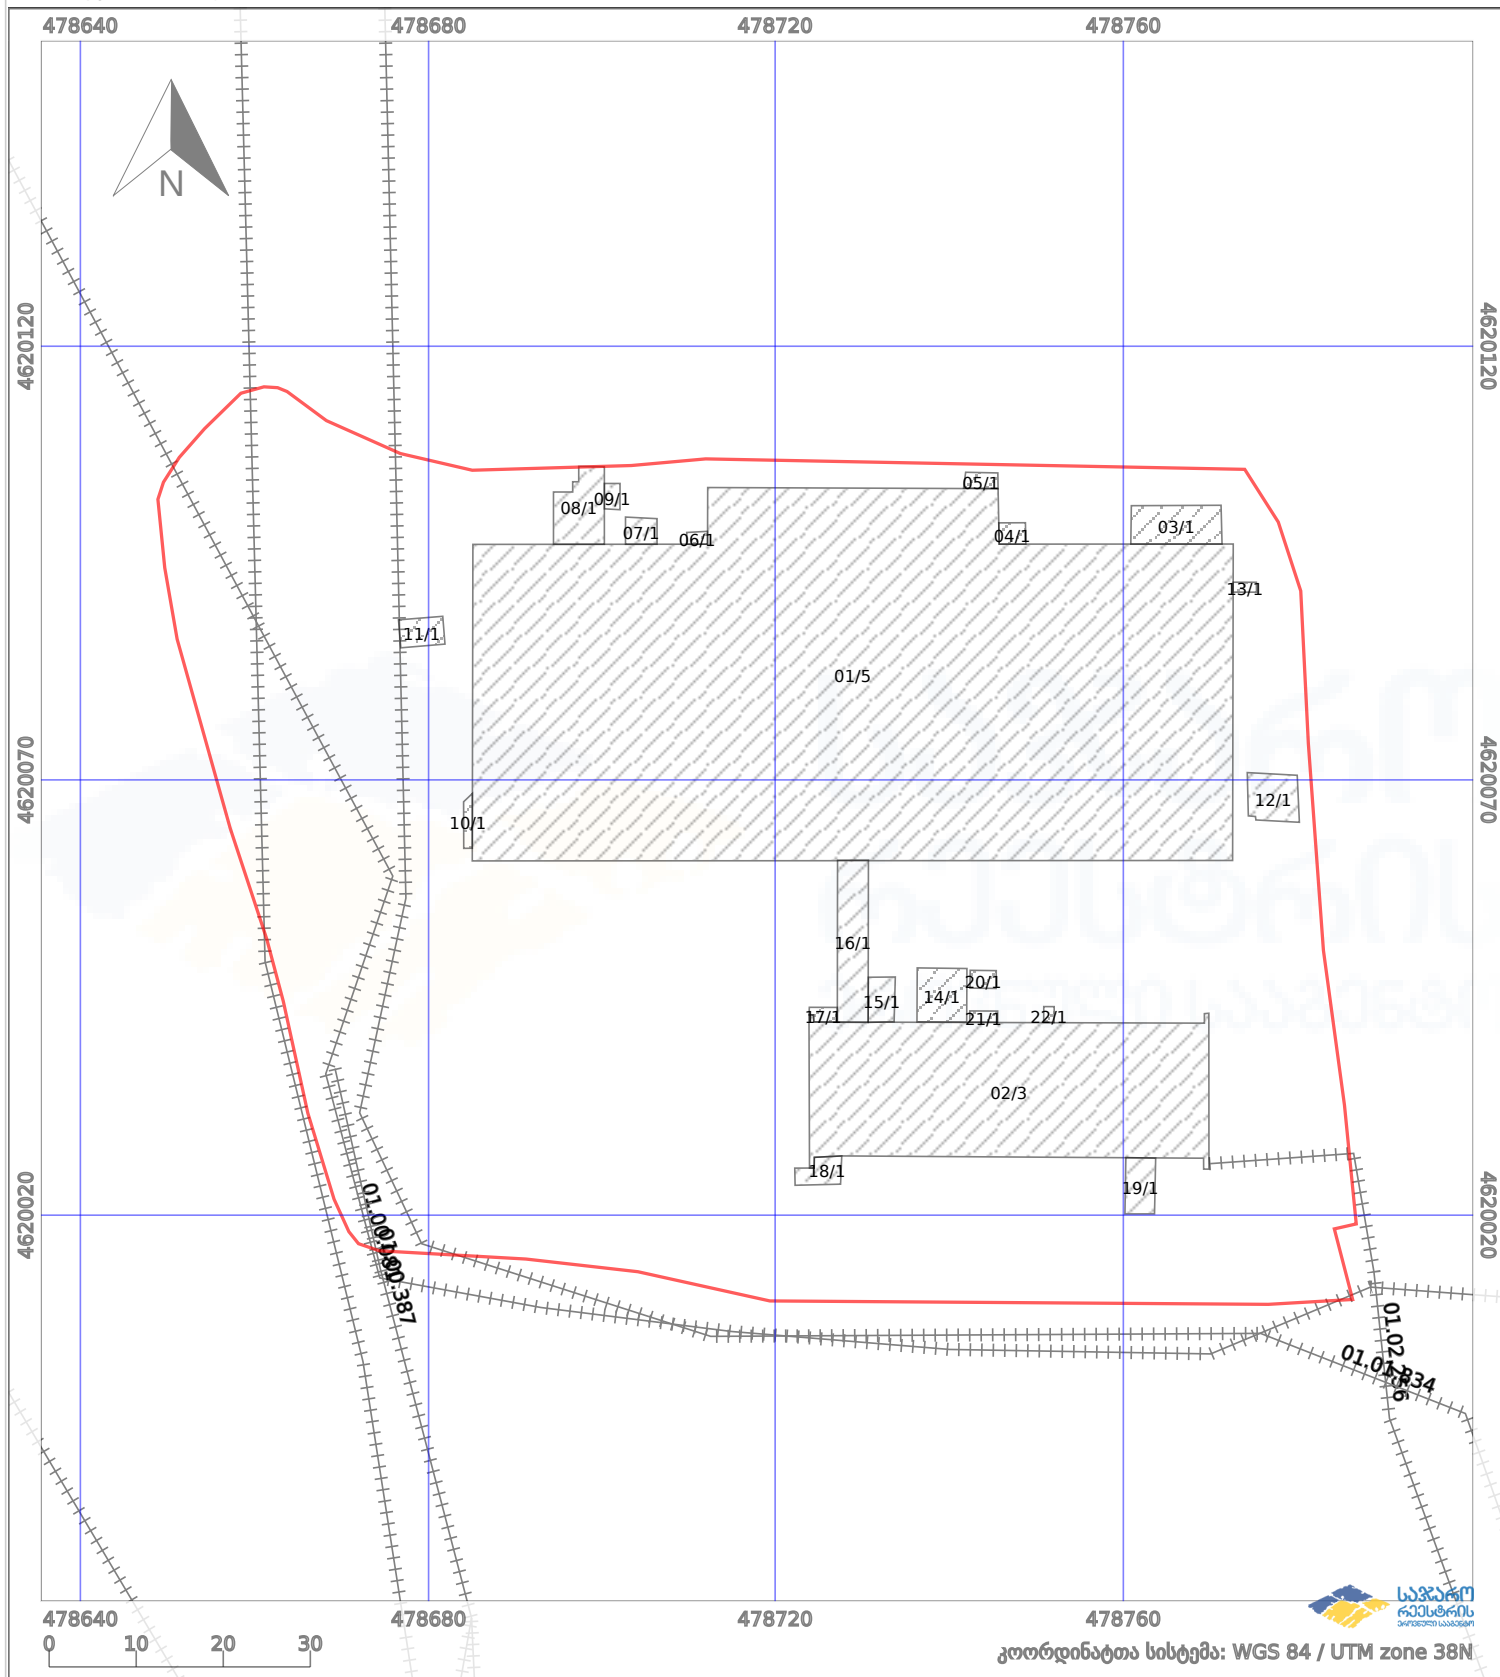

|                   |                      |                    |                    |
|-------------------|----------------------|--------------------|--------------------|
| ნაკვეთის საზღვარი | პირობითი აღნიშვნები: | მშენებარე ნაგებობა | აშენებული ნაგებობა |
| საზღვარი ნაგებობა | ტყის ფონდი           | ვალდებულება        |                    |