



# საკადასტრო გეგმა

საქართველოს რეესტრის ეროვნული  
სააგენტო

საკადასტრო კოდი: **72.06.05.098.609**

ნაკვეთის დანიშნულება:


**არასასოფლო სამეურნეო**

განცხადების ნომერი: **892024888389**

ფართობი:

**812 კვ.მ (WGS 84 / UTM zone 38N)**

მომზადების თარიღი: **09/12/2024**

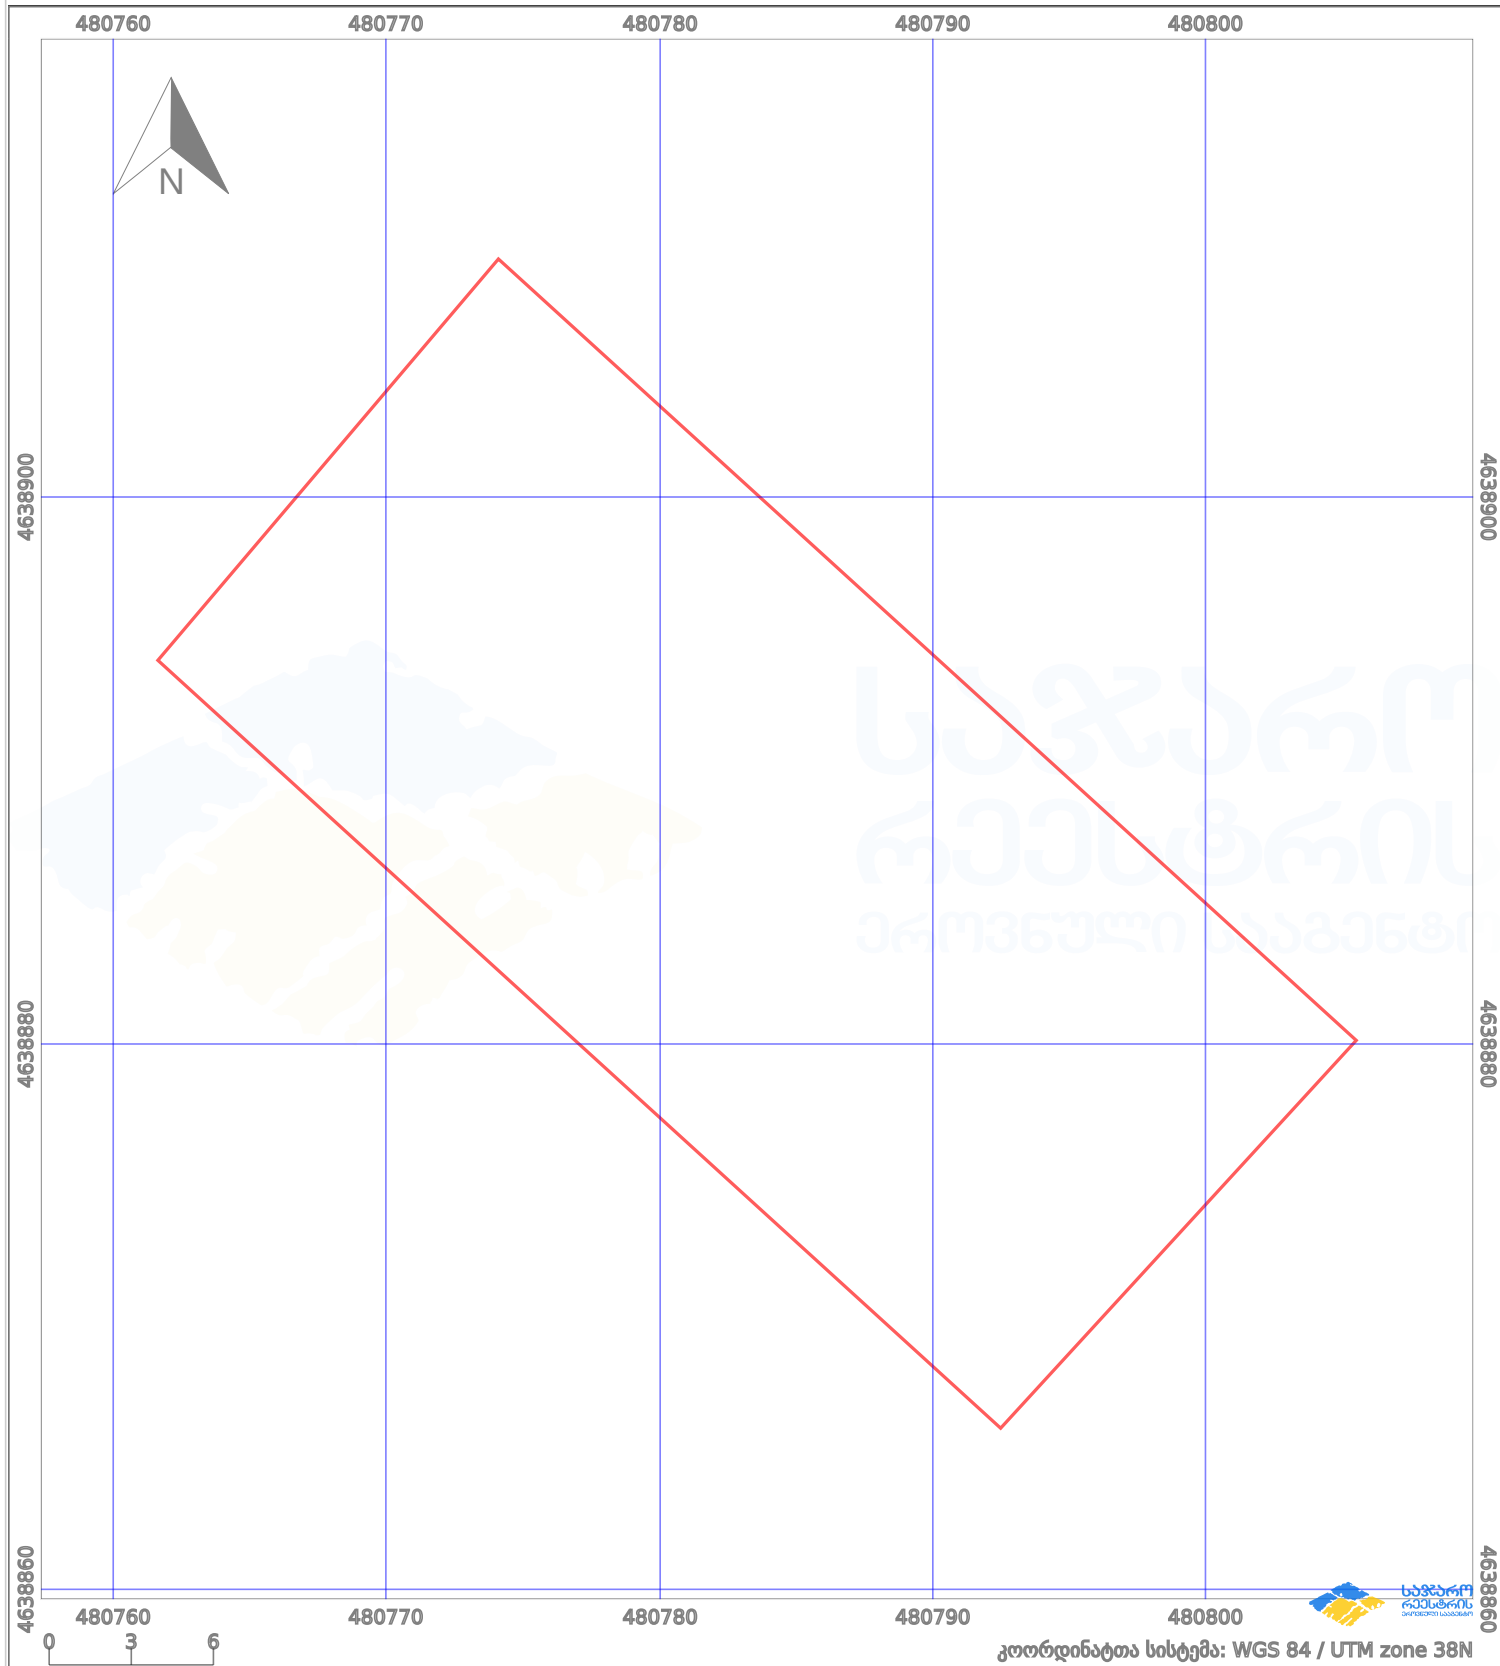

პირობითი აღნიშვნები:

	ნაკვეთის საზღვარი		მშენებარე ნაგებობა		აშენებული ნაგებობა		მინისქვეშა ნაგებობა
	საზოგადოებრივი ნაგებობა		ტყის ფონდი		ვალდებულება		ქარსაფარი ბოლი