




# საკადასტრო გეგმა

საქართველოს რეესტრის ეროვნული სააგენტო

საკადასტრო კოდი: **72.06.14.015.929**  
განცხადების ნომერი: **882022619884**  
მომზადების თარიღი: **04/09/2022**

ნაკვეთის დანიშნულება: **სასოფლო-სამეურნეო**  
ფართობი: **4505 კვ.მ (WGS 84 / UTM zone 38N)**

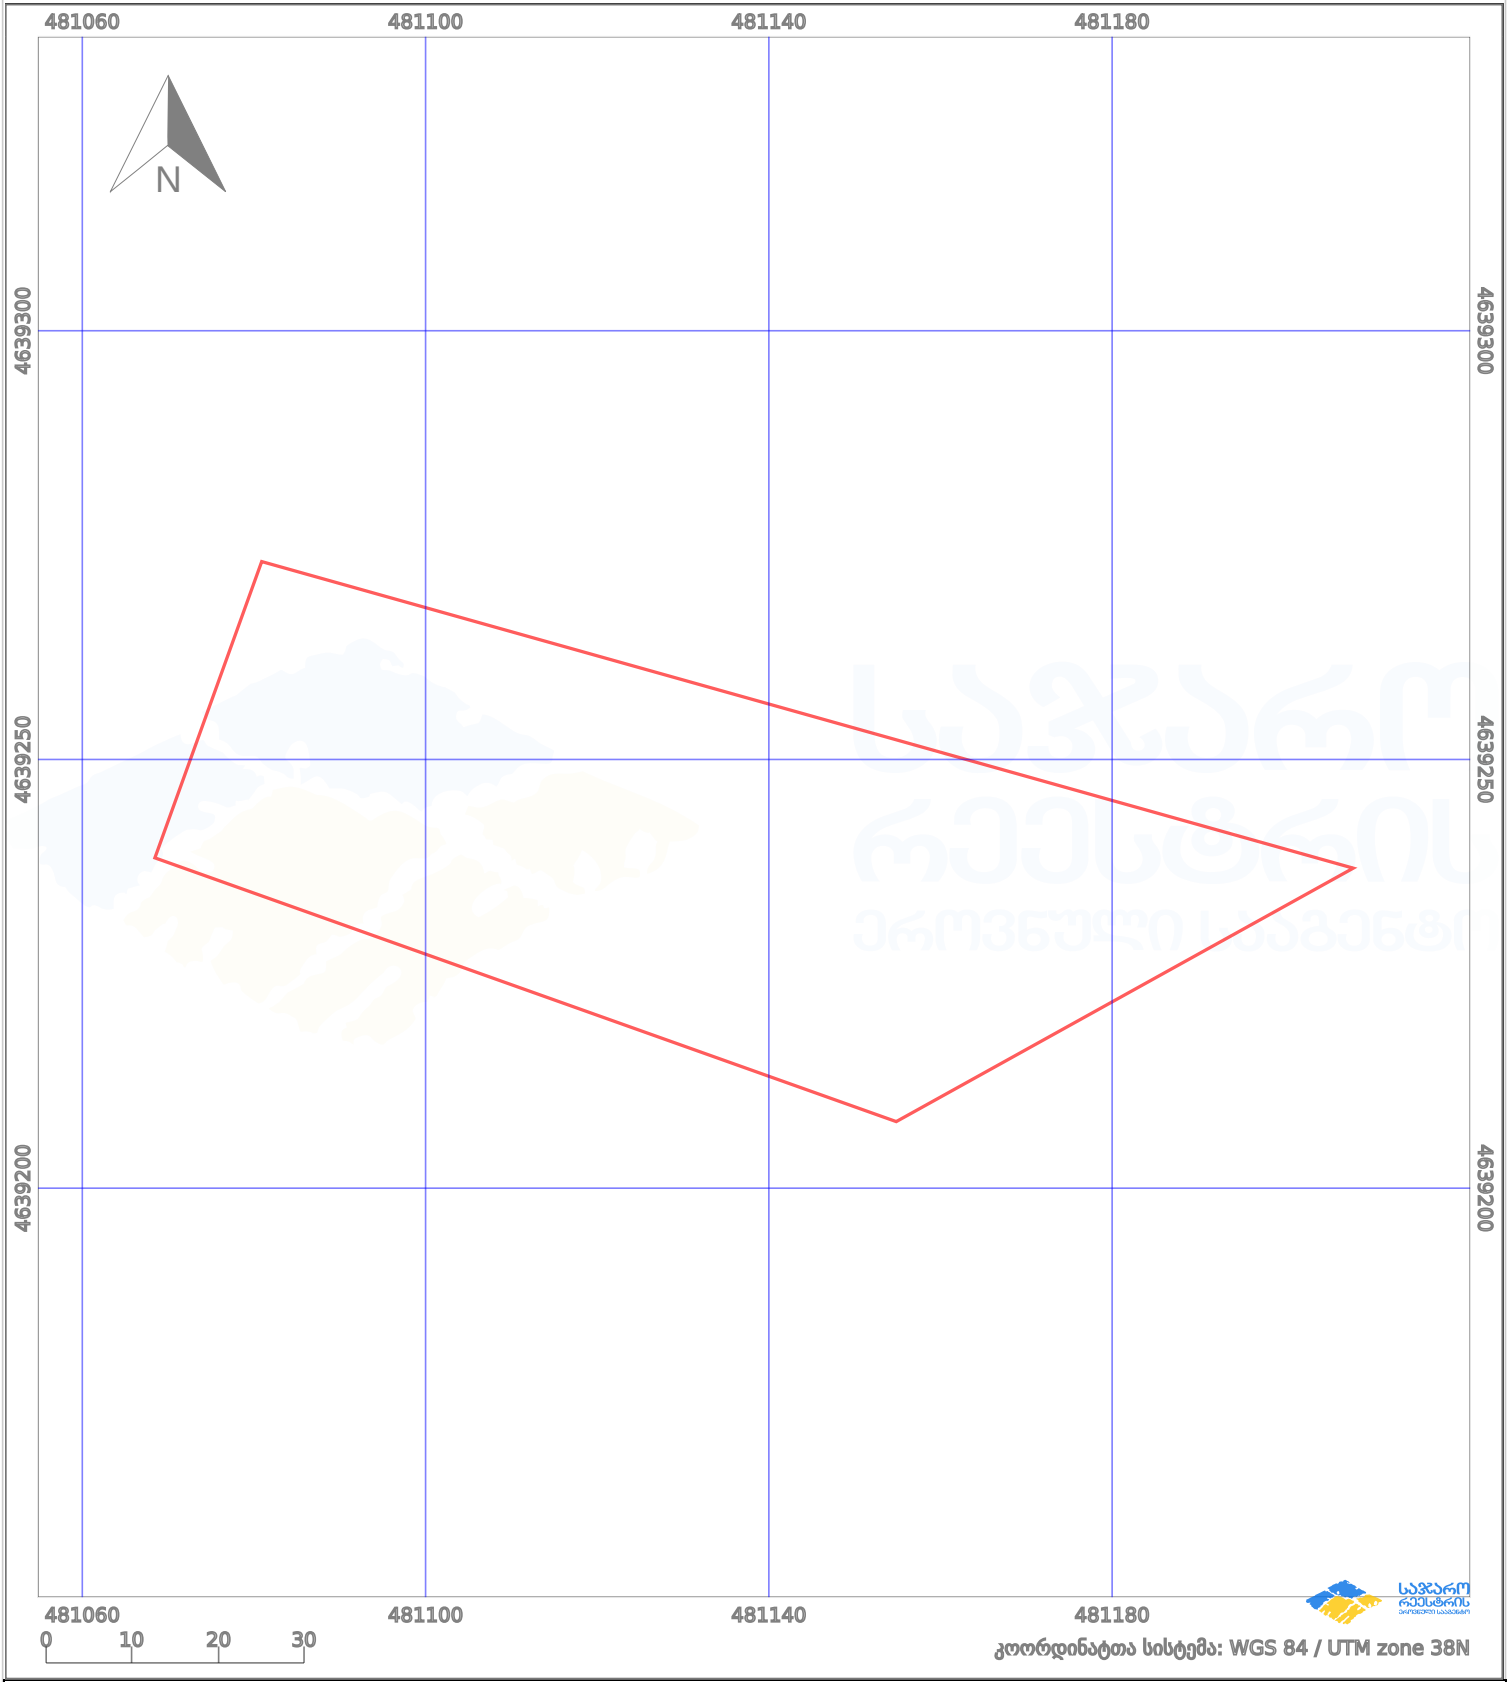

პირობითი აღნიშვნები:

	ნაკვეთის საზღვარი		მშენებარე ნაკებობა		აშენებული ნაკებობა		ქარსაფარი ზოლი
	საზომრივი ნაკებობა		ტყის ფონდი		ვალდებულება		