




საქართველოს იუსტიციის სამინისტრო
საჯარო რეგისტრის ეროვნული სააგენტო
საკადასტრო გეგმა

მიწის ნაკვეთის საკადასტრო კოდი: 72 04 13 049
 განცხადების რეგისტრაციის ნომერი: 882015076861
 მიწის ნაკვეთის ფართობი: 1100 კვ.მ.
 დანიშნულება: სასოფლო-სამეურნეო
 კატეგორია:
 მომზადების თარიღი: 16.02.2015

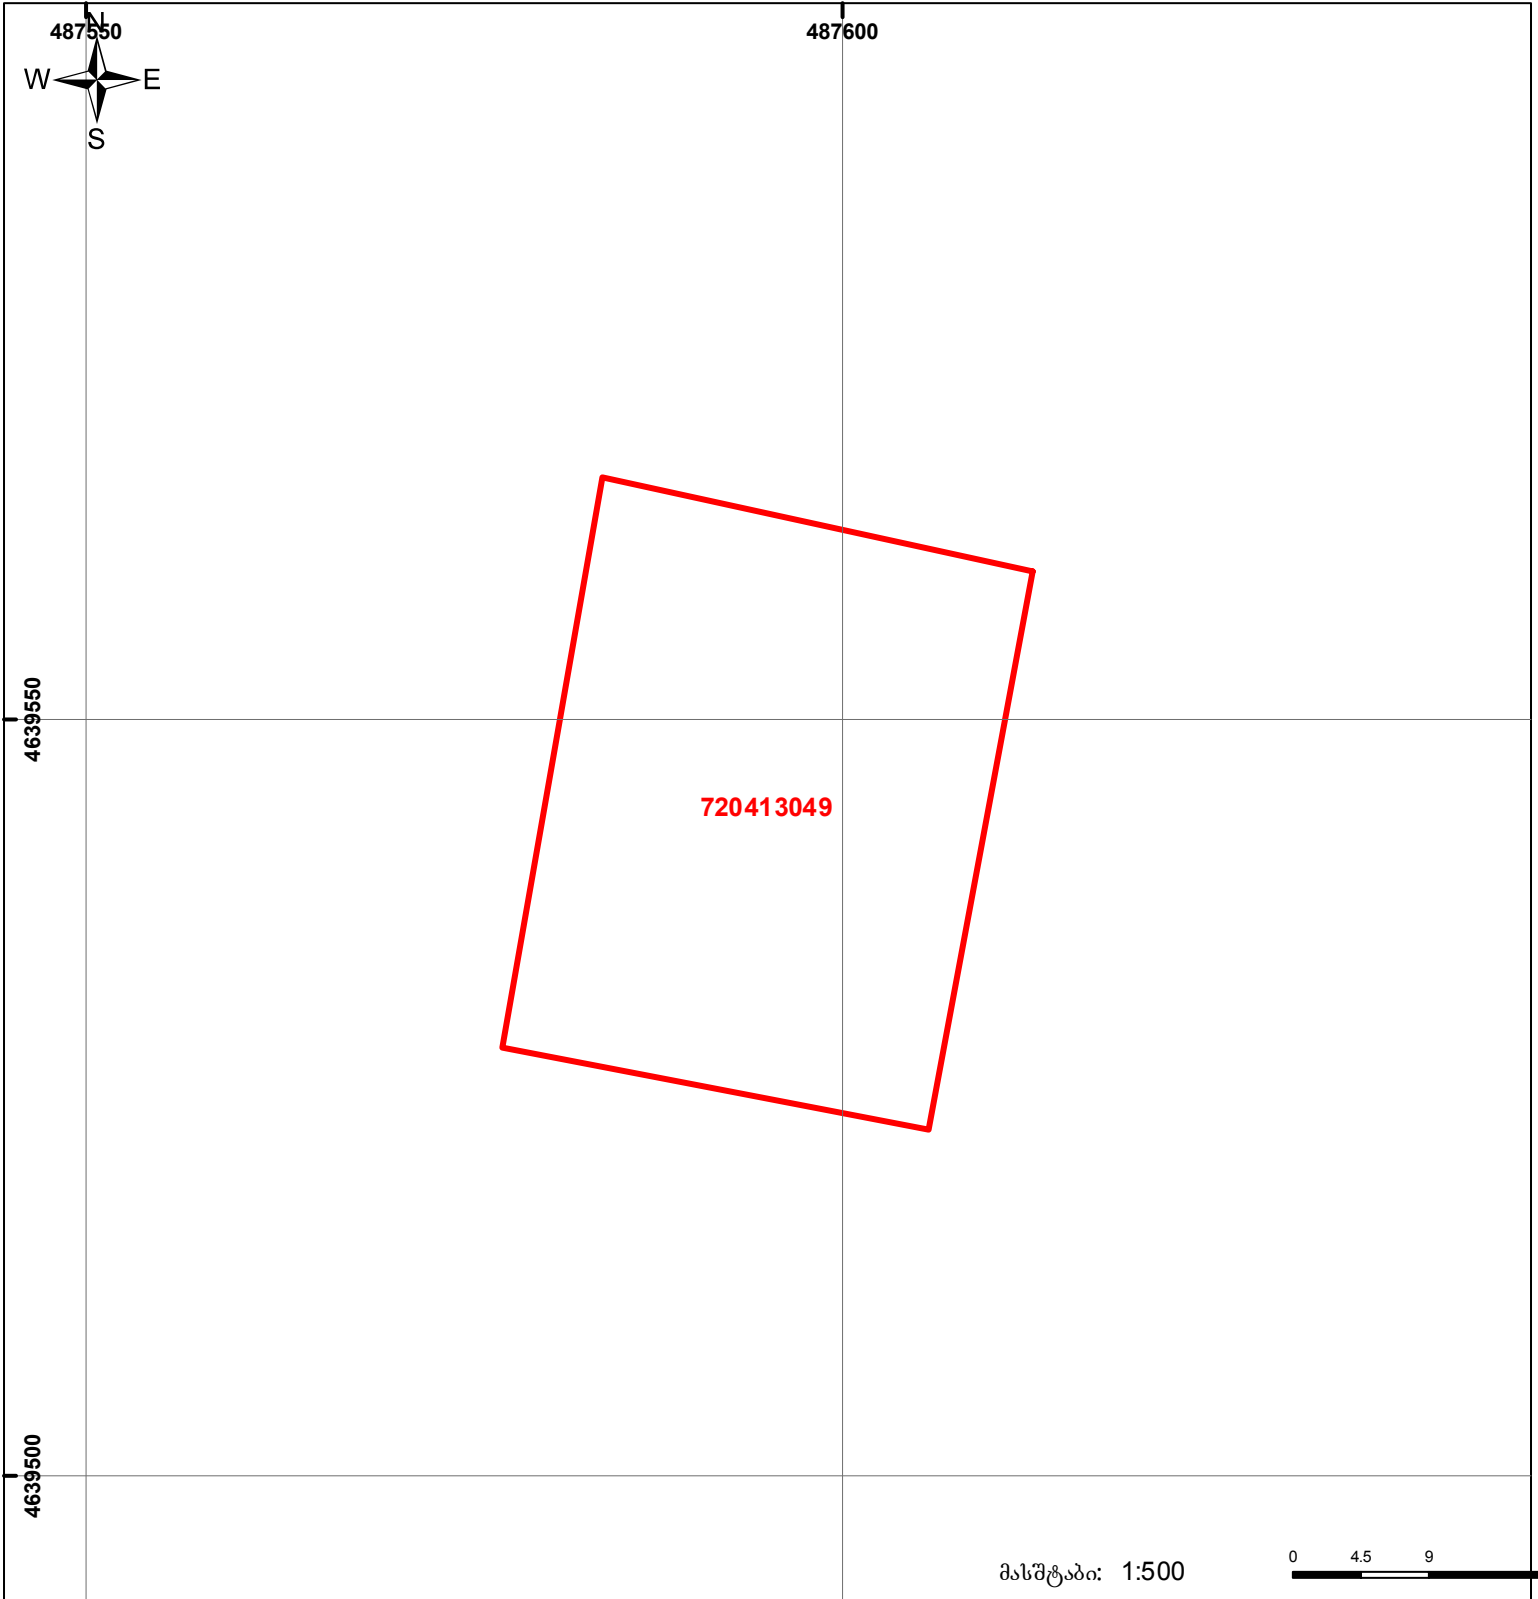

	მიწის ნაკვეთის საკადასტრო საზღვარი		ვალდებულება		საზობრივი ნაგებობა
	შენიშნული ნაგებობა, პირობითი ნომერი/სართულიანობა		მშენებარე ნაგებობა		

UTM (საერთაშორისო) სისტემის კოორდ.