


მიწის ნაკვეთის საკადასტრო კოდი: 222210710
 განცხადების რეგისტრაციის ნომერი: 892023253996
 მიწის ნაკვეთის ფართობი: 1384 კვ.მ.
 დანიშნულება: 13.11.23
 მომზადების თარიღი:

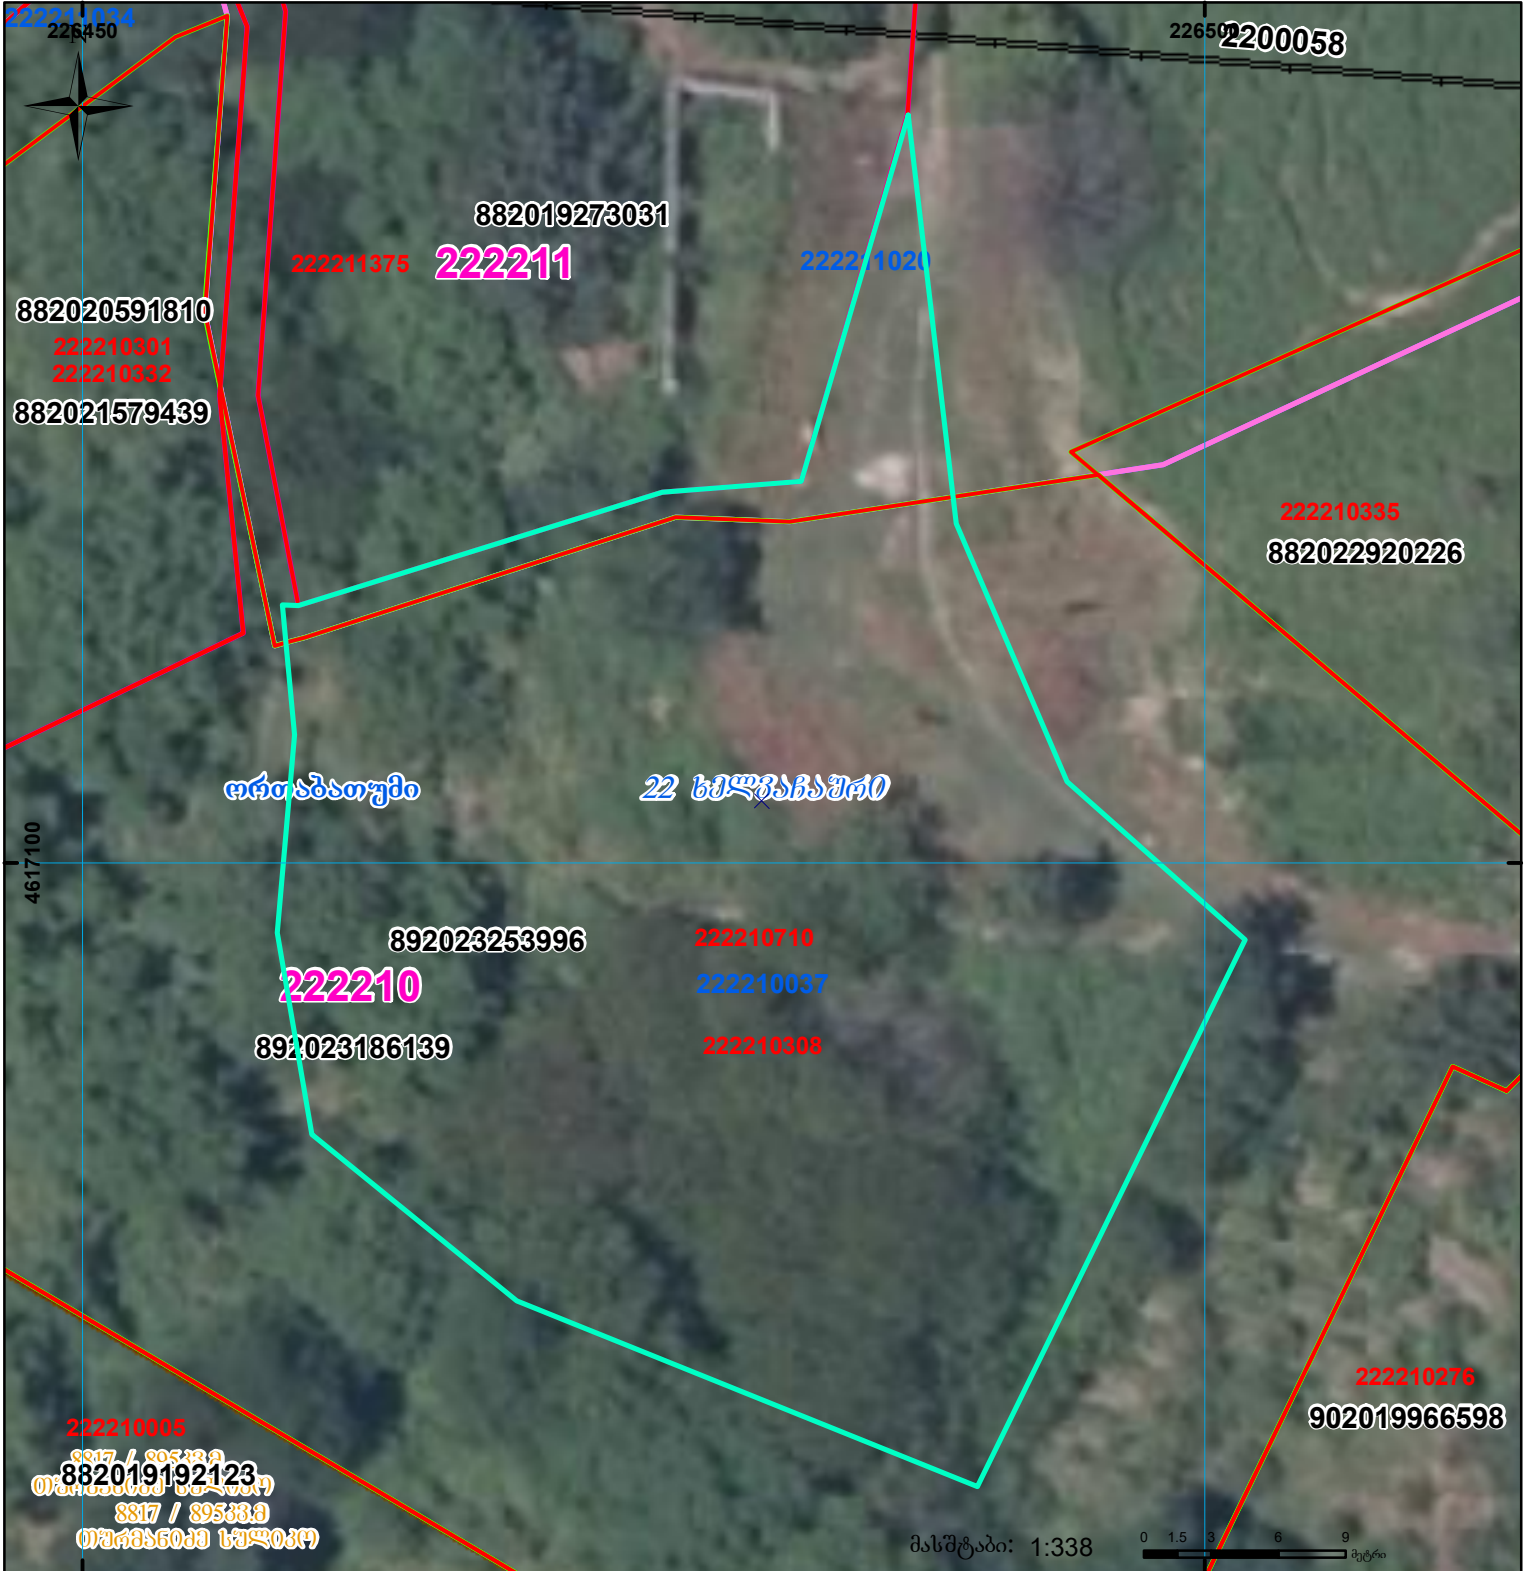

შენიშვნა-ნაკვეთი, პირობითი ნომერი/სართულიანობა



ვალდებულება

სარეგისტრაციოდ წარმოდგენილი ნაკვეთი



მიწის ნაკვეთის საკადასტრო საზღვარი



შეგნებარე ნაკვეთი



საზოგადოებრივი ნაკვეთი

UTM

(საერთაშორისო) სისტემის კოორდ.