


შენიშვნა-ნაგებობის ერთეულის შიდა ავტომატი ნახაზზე არ არის სრულად მიითითებული მსამართი (საღარბაზო)

მიწის ნაკვეთის საკადასტრო კოდი: 05.23.17.001  
 ერთეულის კოდი;  
 განცხადების რეგისტრაციის ნომერი: 882025853057  
 ერთეულის ფართობი: 38 ზონა/ 37 ზონა 7.01 კვ.მ 7.00 კვ.მ  
 სართული სარდავო  
 მომზადების თარიღი 28.07.2025

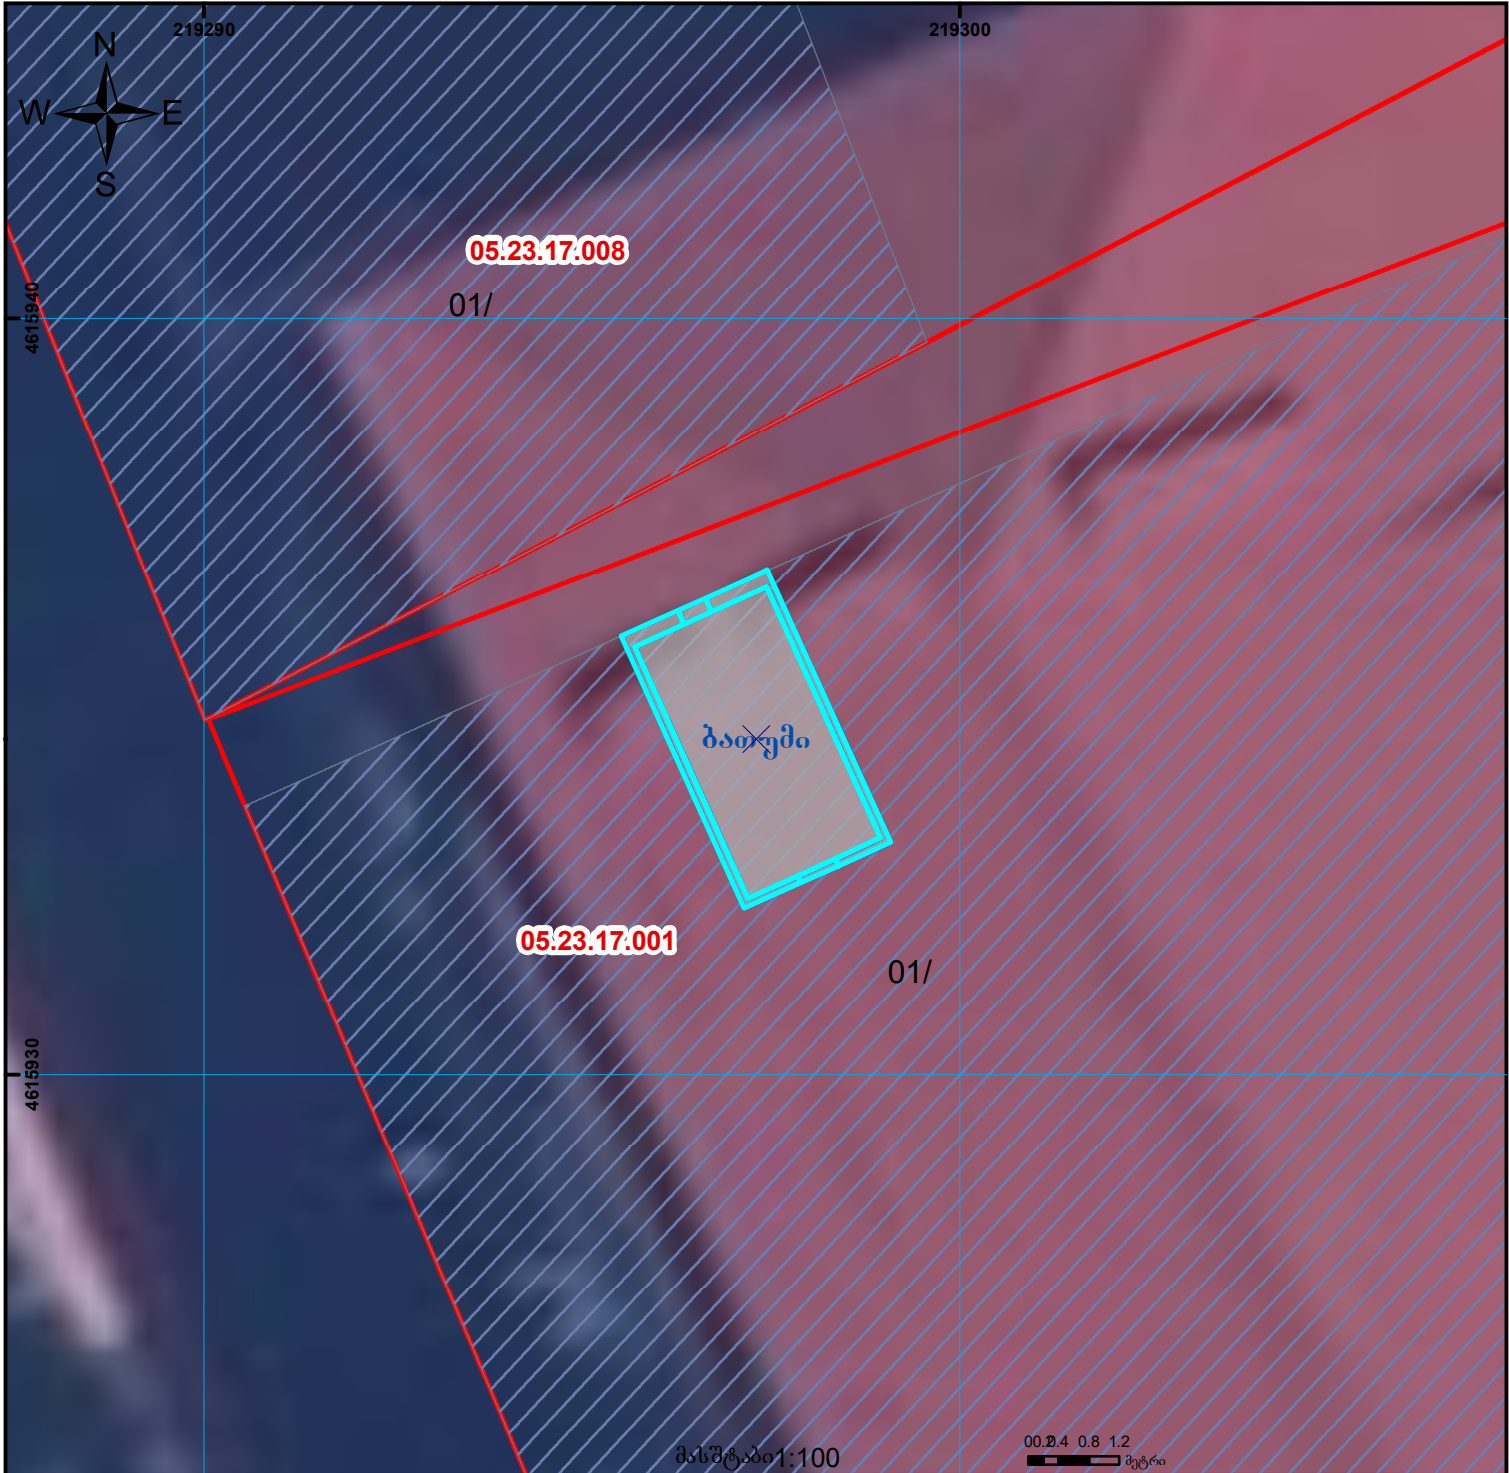

შენობა-ნაგებობა, პირობითი ნომერი/სართულიანობა	ვალდებულება	საზოგადოებრივი ნაგებობა
მიწის ნაკვეთის საკადასტრო საზღვარი	მშენებარე ნაგებობა	მიწისკვეთა ნაგებობა

UTM (საერთაშორისო) სისტემის კოორდ.