




საკადასტრო გეგმა

საჯარო რეგისტრის ეროვნული
სააგენტო

საკადასტრო კოდი: 20.49.02.224
განცხადების ნომერი: 882026424225
მომზადების თარიღი: 23/06/2026

ნაკვეთის დანიშნულება: არასასოფლო სამეურნეო
ფართობი: 2926 კვ.მ (WGS 84 / UTM zone 38N)
2925 კვ.მ (WGS 84 / UTM zone 37N)

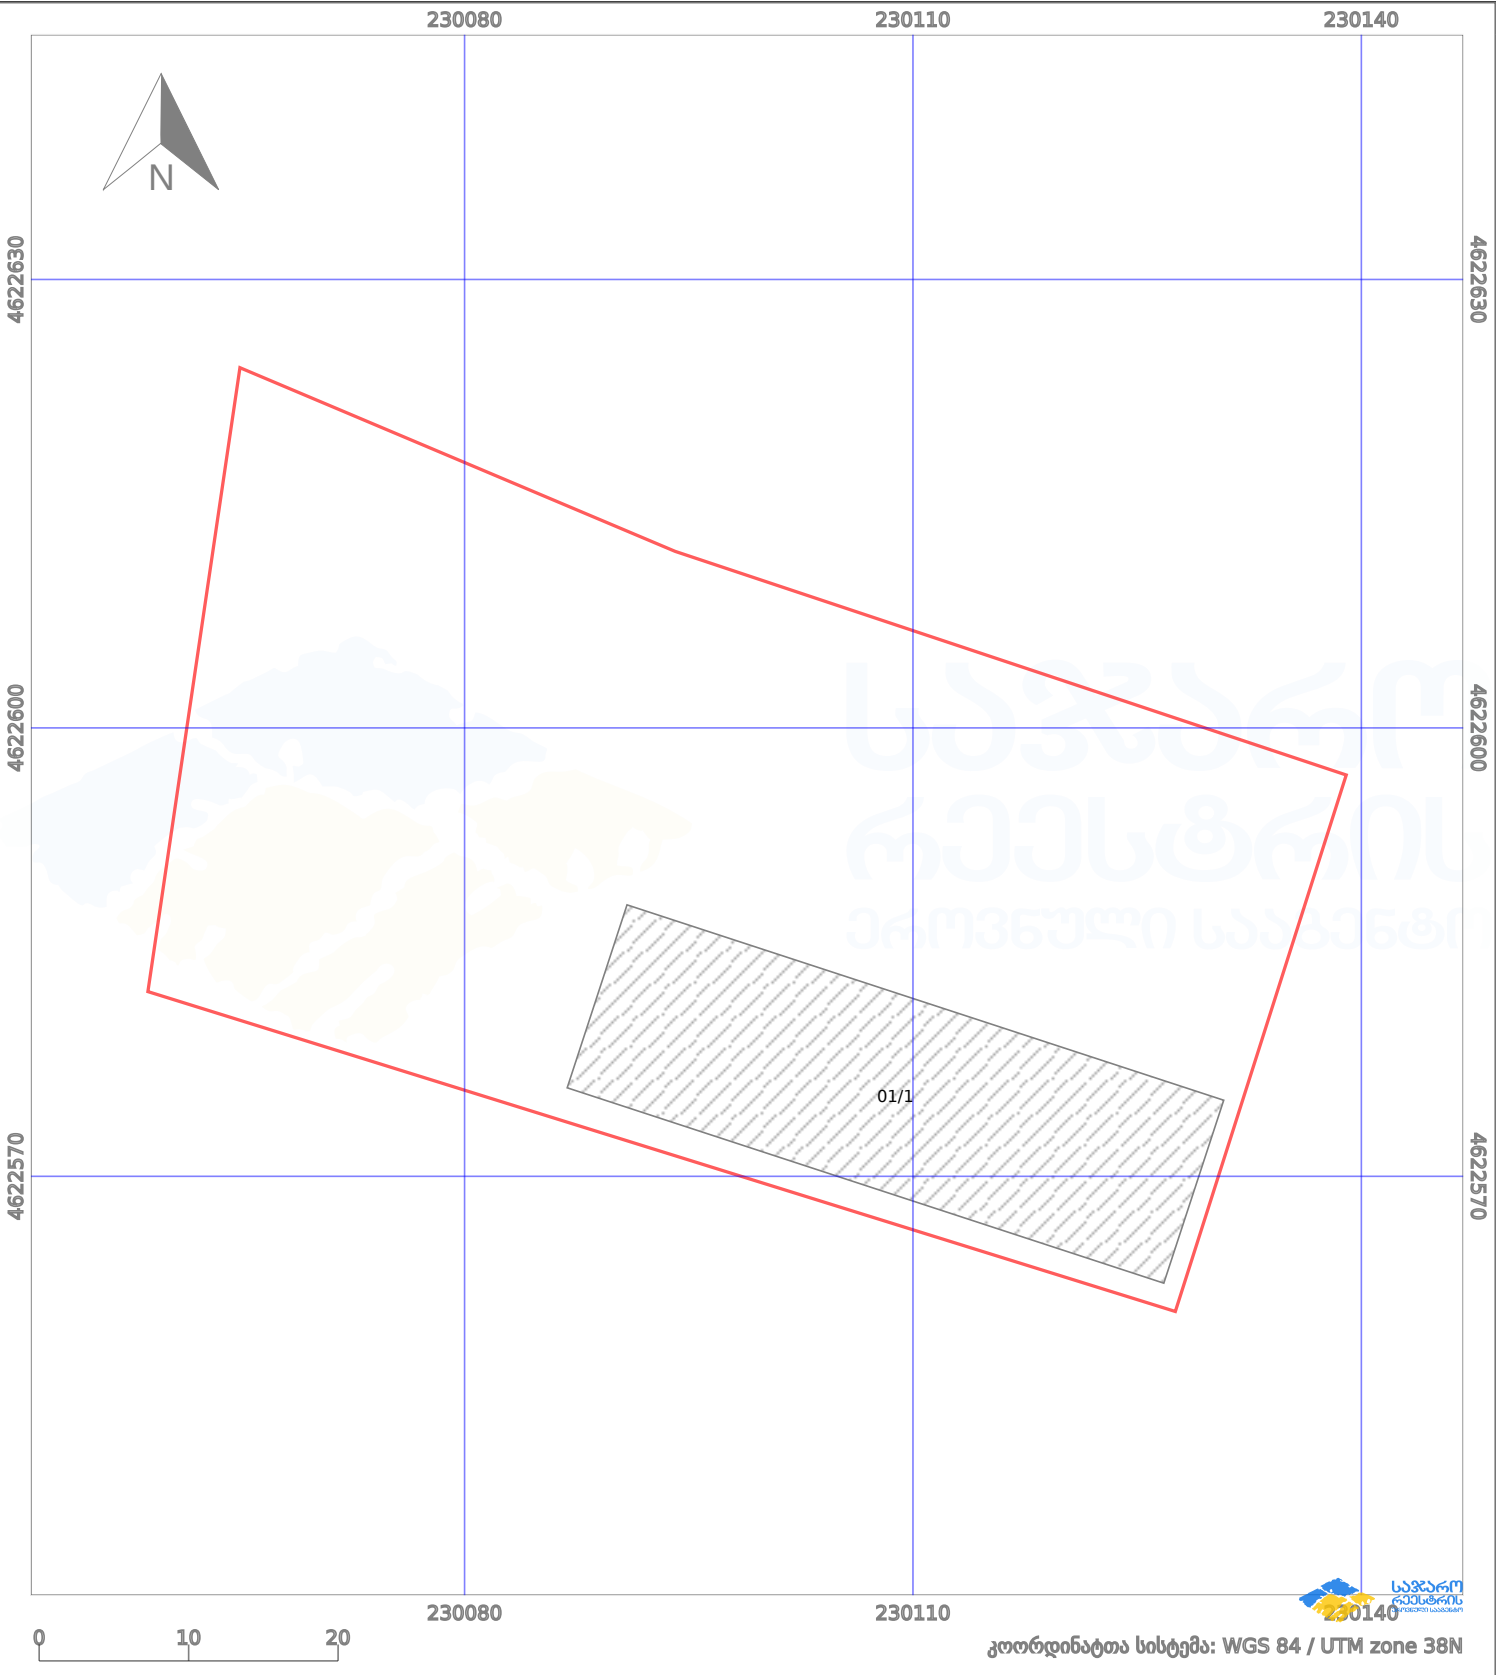

პირობითი აღნიშვნები:					
	ნაკვეთის საზღვარი		მშენებარე ნაგებობა		აშენებული ნაგებობა
	საზოგადოებრივი ნაგებობა		ტყის ფონდი		ვალდებულება
					მიწისქვეშა ნაგებობა
					ქარსაფარი ბოლი