


მიწის ნაკვეთის საკადასტრო კოდი: **811025961**  
 განცხადების რეგისტრაციის ნომერი: **882022158022**  
 მიწის ნაკვეთის ფართობი: **1300 კვ.მ.**  
 დანიშნულება:  
 მომზადების თარიღი: **15.03.22**

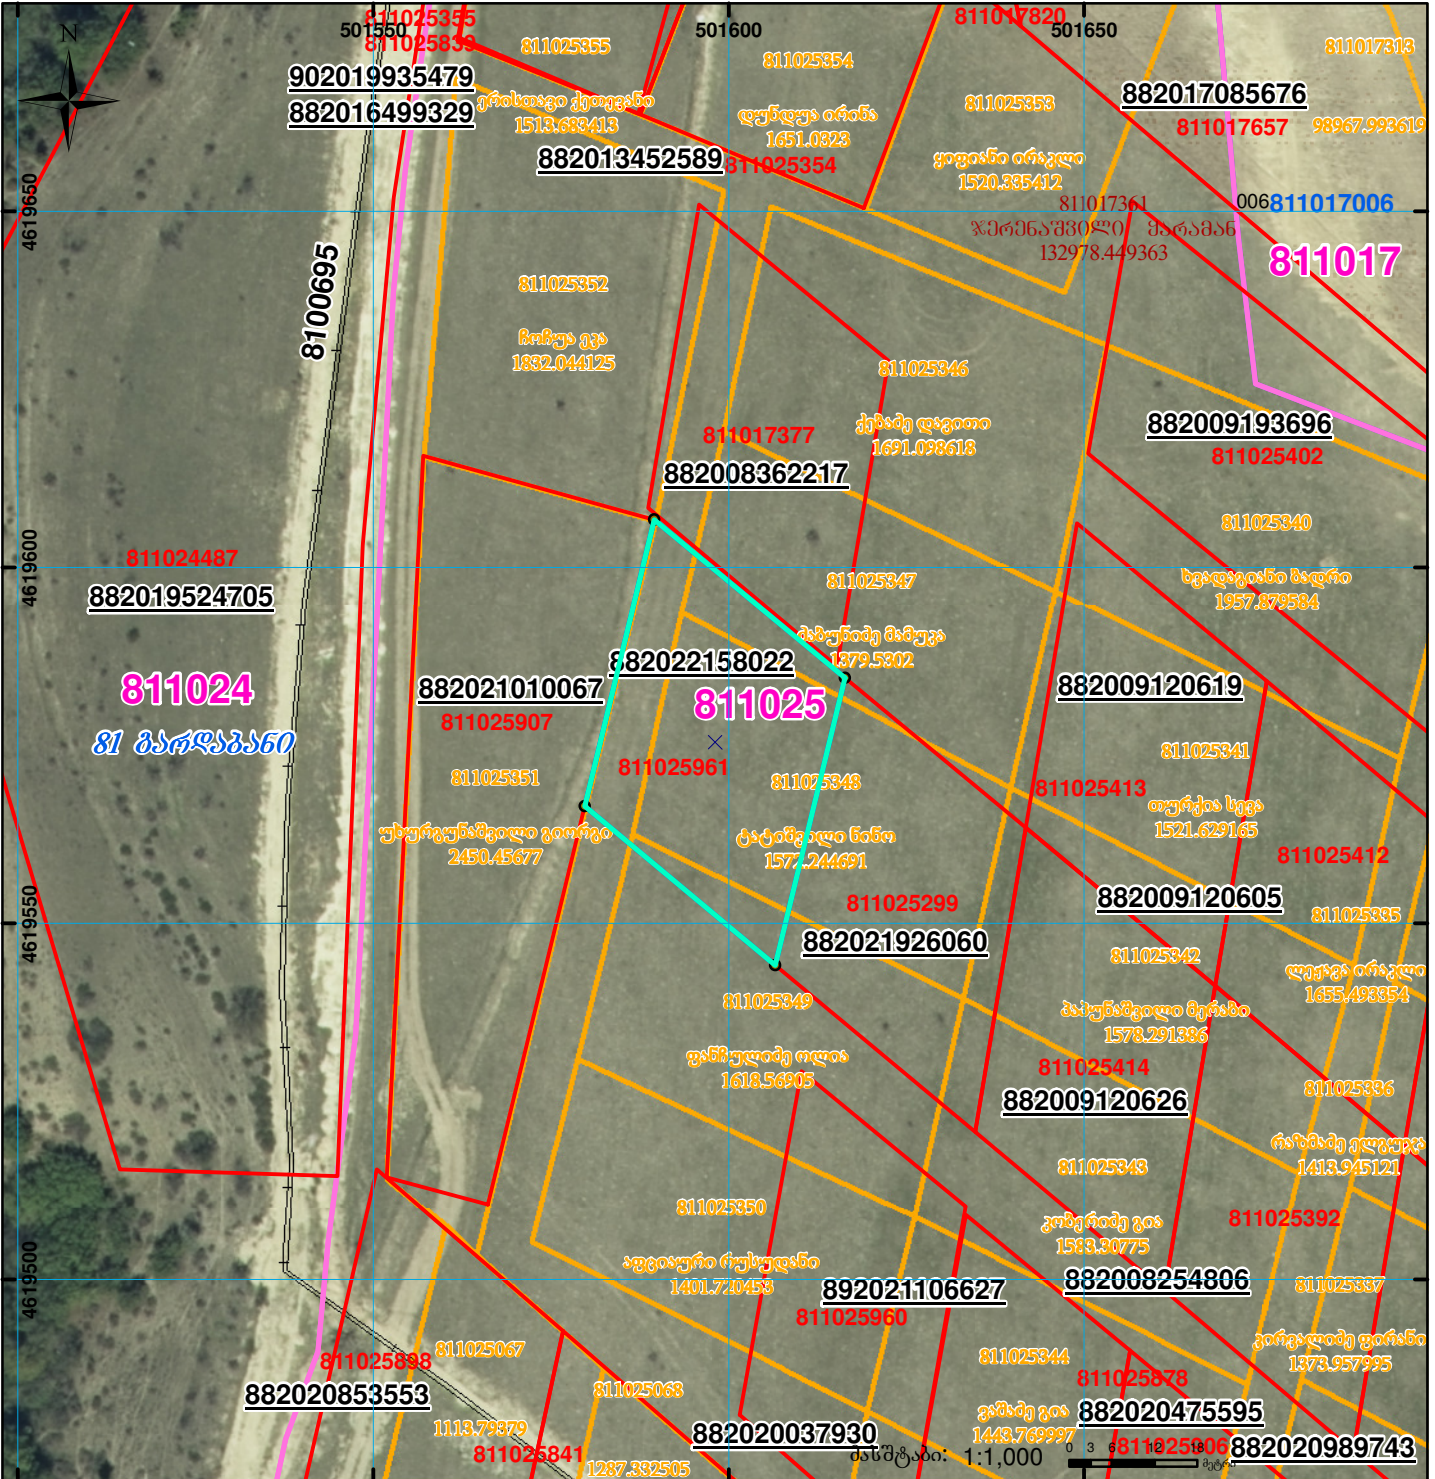

	შენიშვნა-ნაგებობა, პირობითი ნომერი/სართულიანობა		ვალდებულება		სარეგისტრაციო წარმოდგენილი ნაკვეთი
	მიწის ნაკვეთის საკადასტრო საზღვარი		შენიშნაზე ნაგებობა		საზობრივი ნაგებობა

UTM (საერთაშორისო) სისტემის კოორდ.