


გაერთიანებული ნაკვეთის კონტურები არ შემსაბამება გასაერთიანებლეს

მომზადების თარიღი: 22.03.24

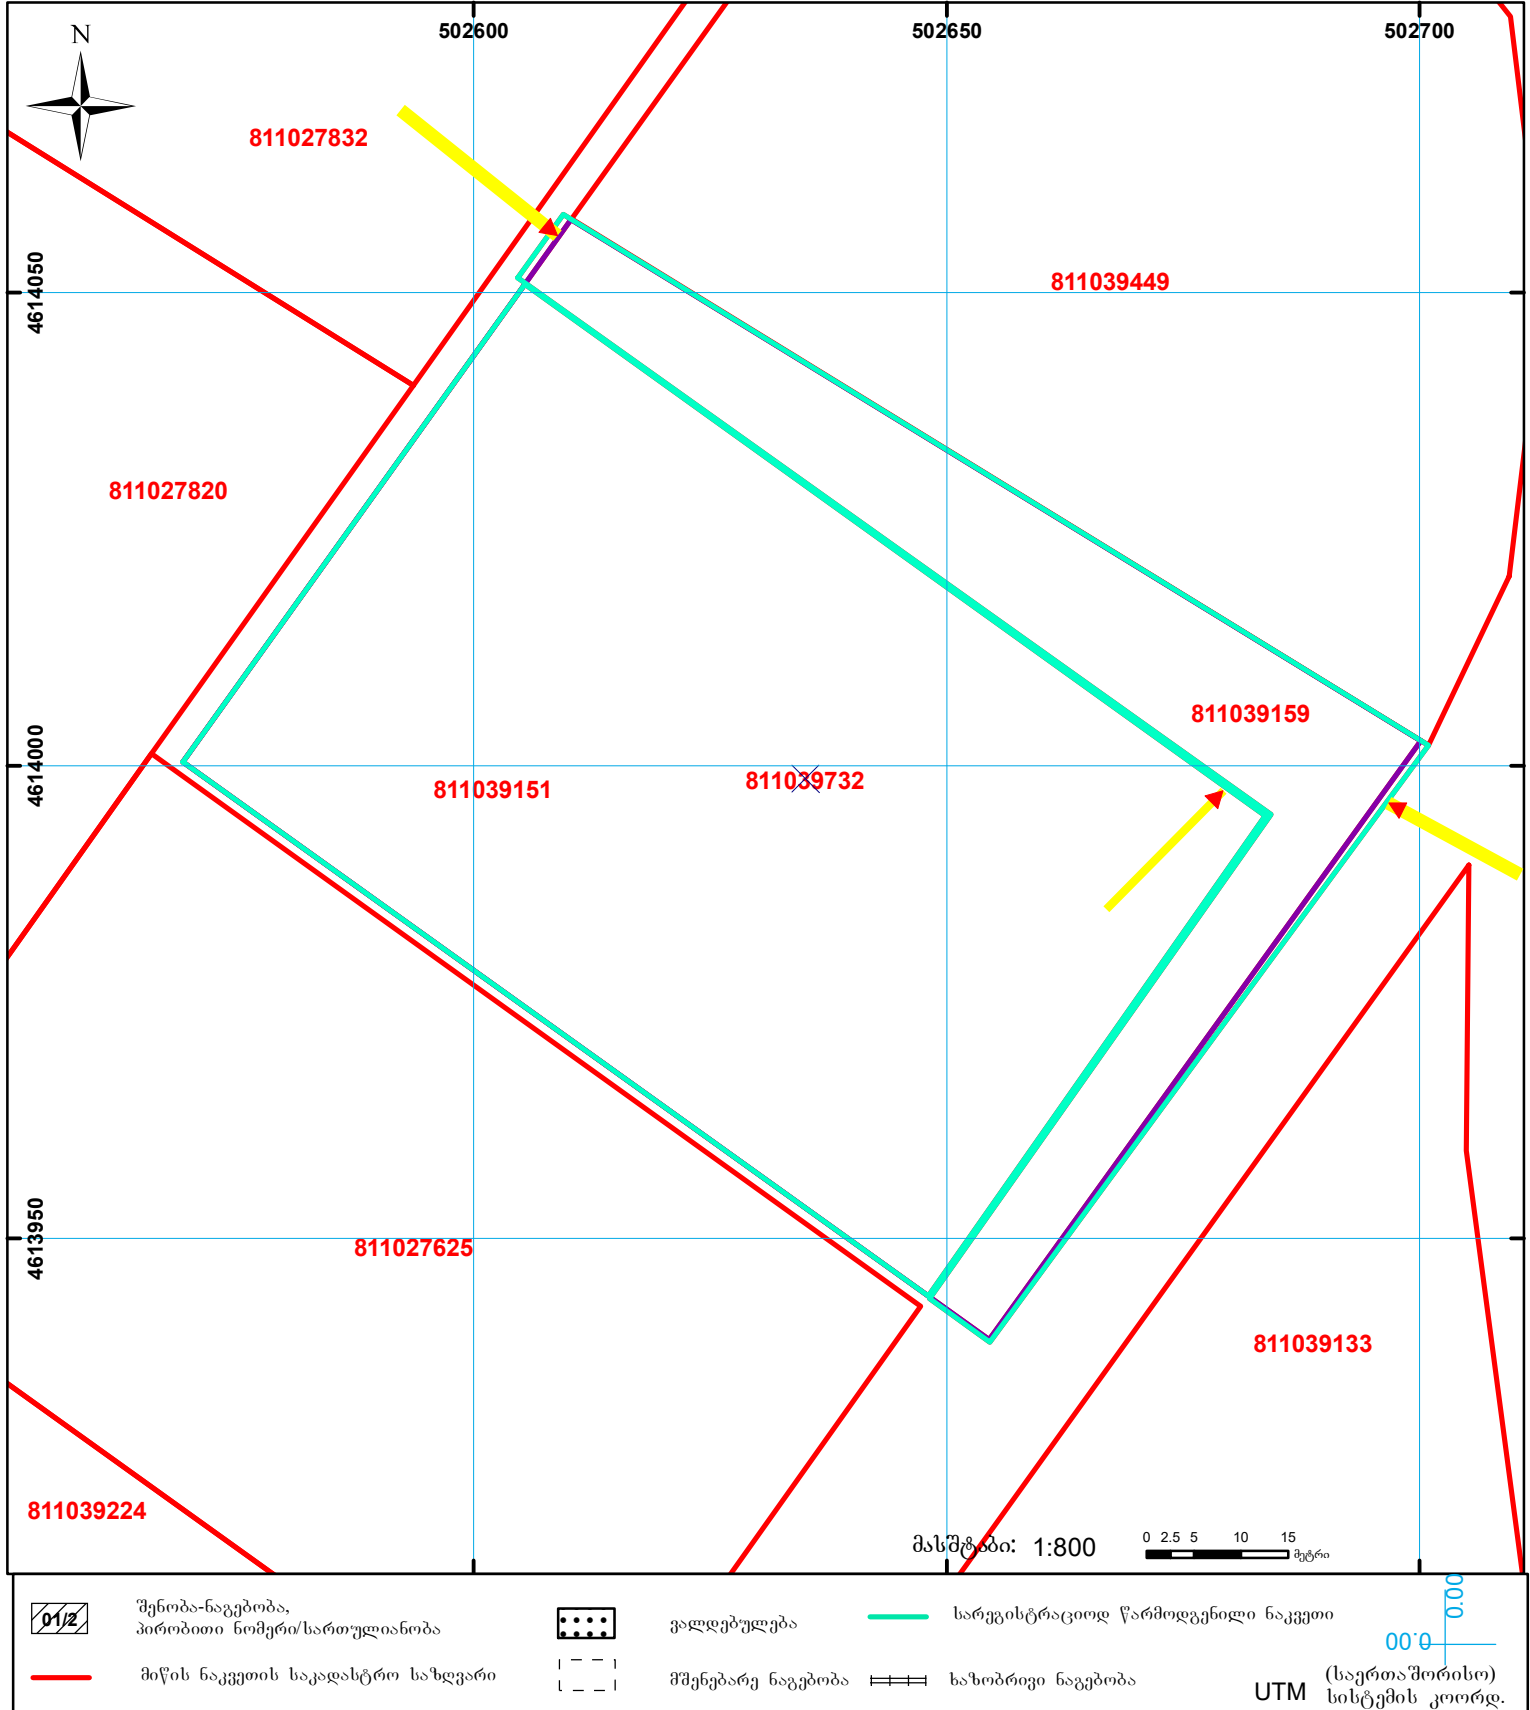

შენობა-ნაგებობა, პირობითი ნომერი/სართულიანობა  
 მიწის ნაკვეთის საკადასტრო საზღვარი

ვალდებულება  
 მშენებარე ნაგებობა

სარეგისტრაციოდ წარმოდგენილი ნაკვეთი  
 საზოგადოებრივი ნაგებობა

UTM (საერთაშორისო) სისტემის კოორდ.  
00°0'00.00"