


მიწის ნაკვეთის საკადასტრო კოდი: 716483309
 განცხადების რეგისტრაციის ნომერი: 882025254781
 მიწის ნაკვეთის ფართობი: 1490 კვ.მ.
 დანიშნულება:

მომზადების თარიღი: 11.03.25

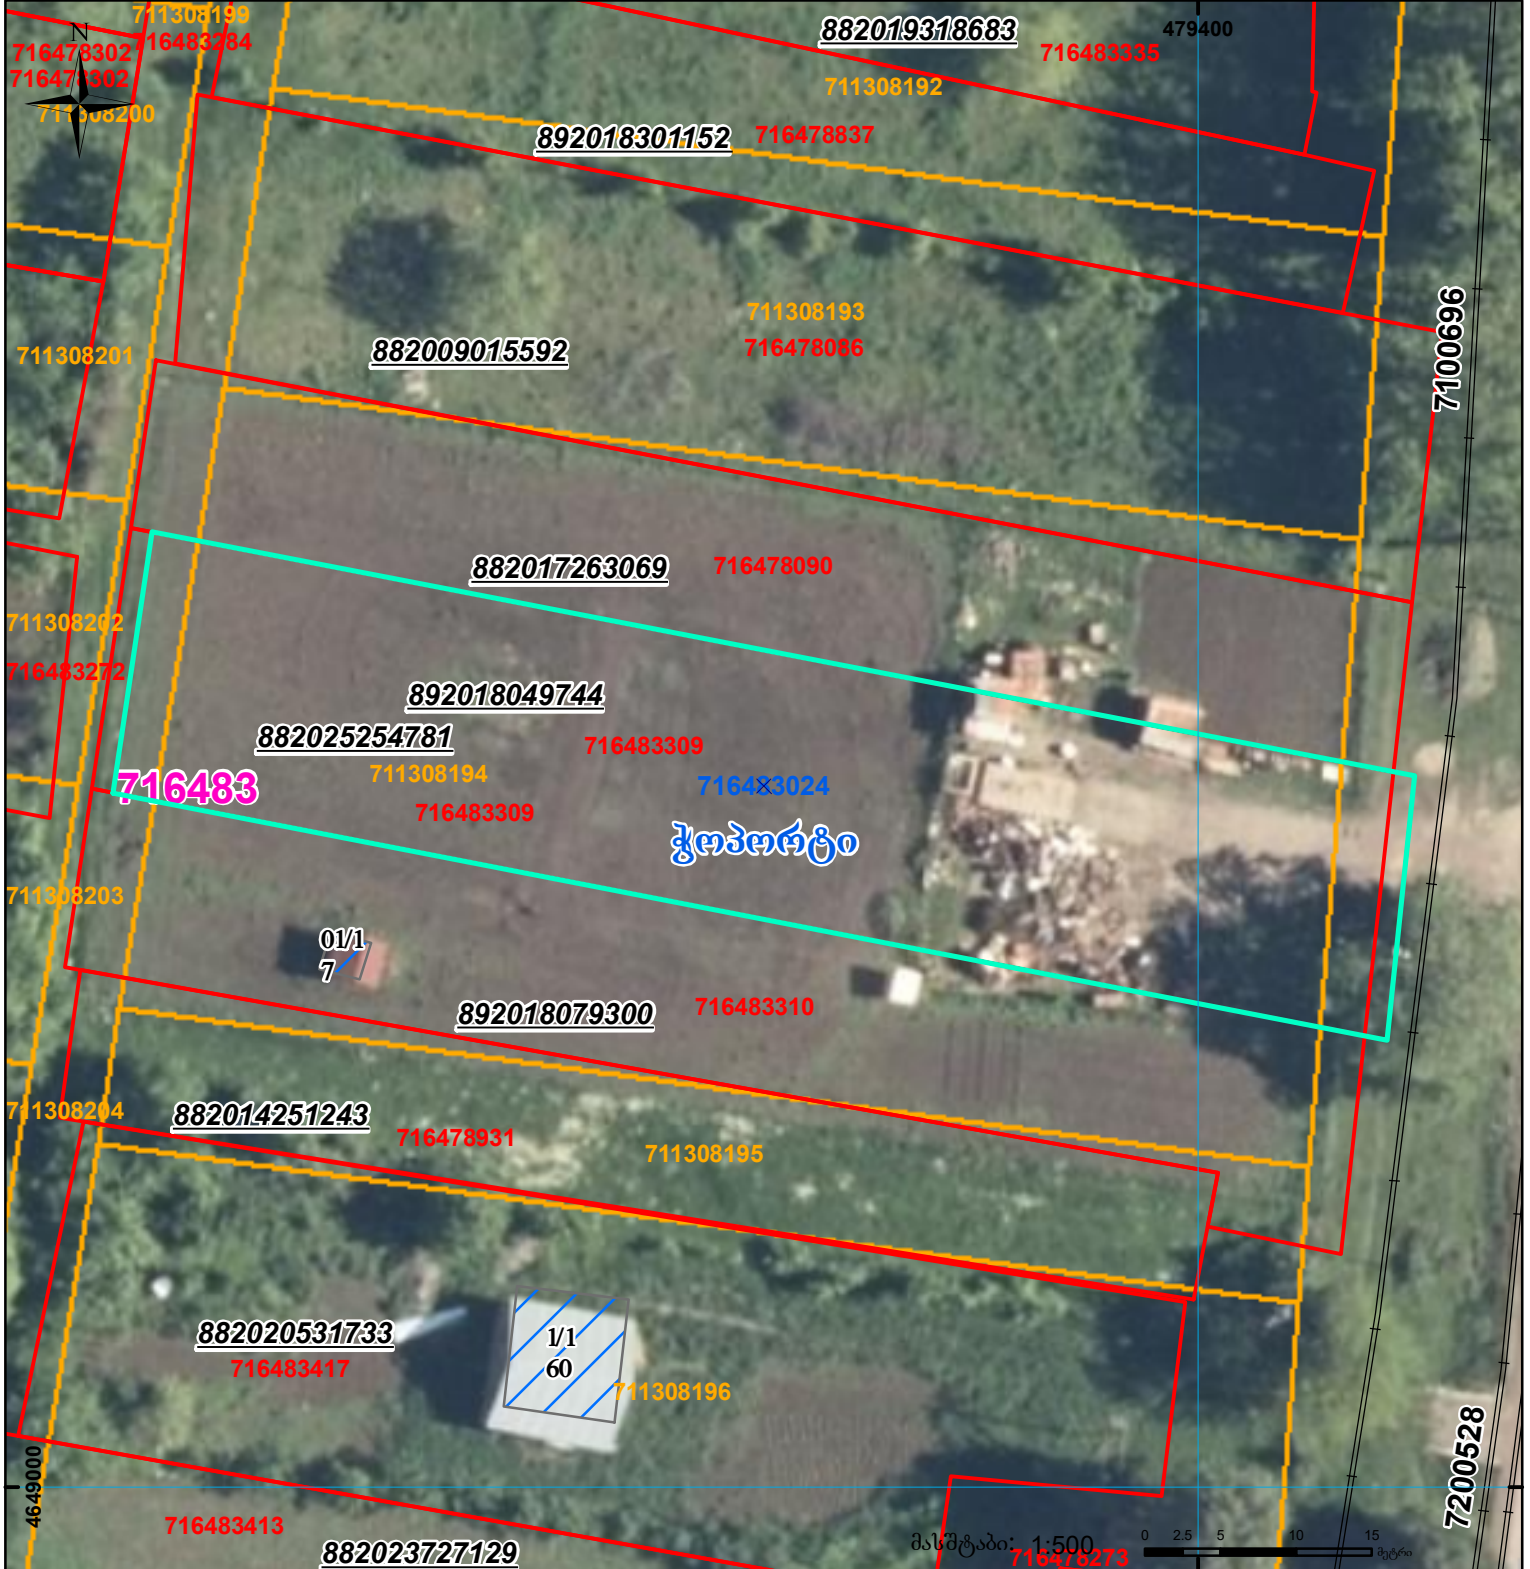

	შენიშვნა-ნაგებობა, პირობითი ნომერი/სართულიანობა		ვალდებულება		სარეგისტრაციოდ წარმოდგენილი ნაკვეთი
	მიწის ნაკვეთის საკადასტრო საზღვარი		შუენებარე ნაგებობა		საზობრივი ნაგებობა

UTM (საერთაშორისო) სისტემის კოორდ.