


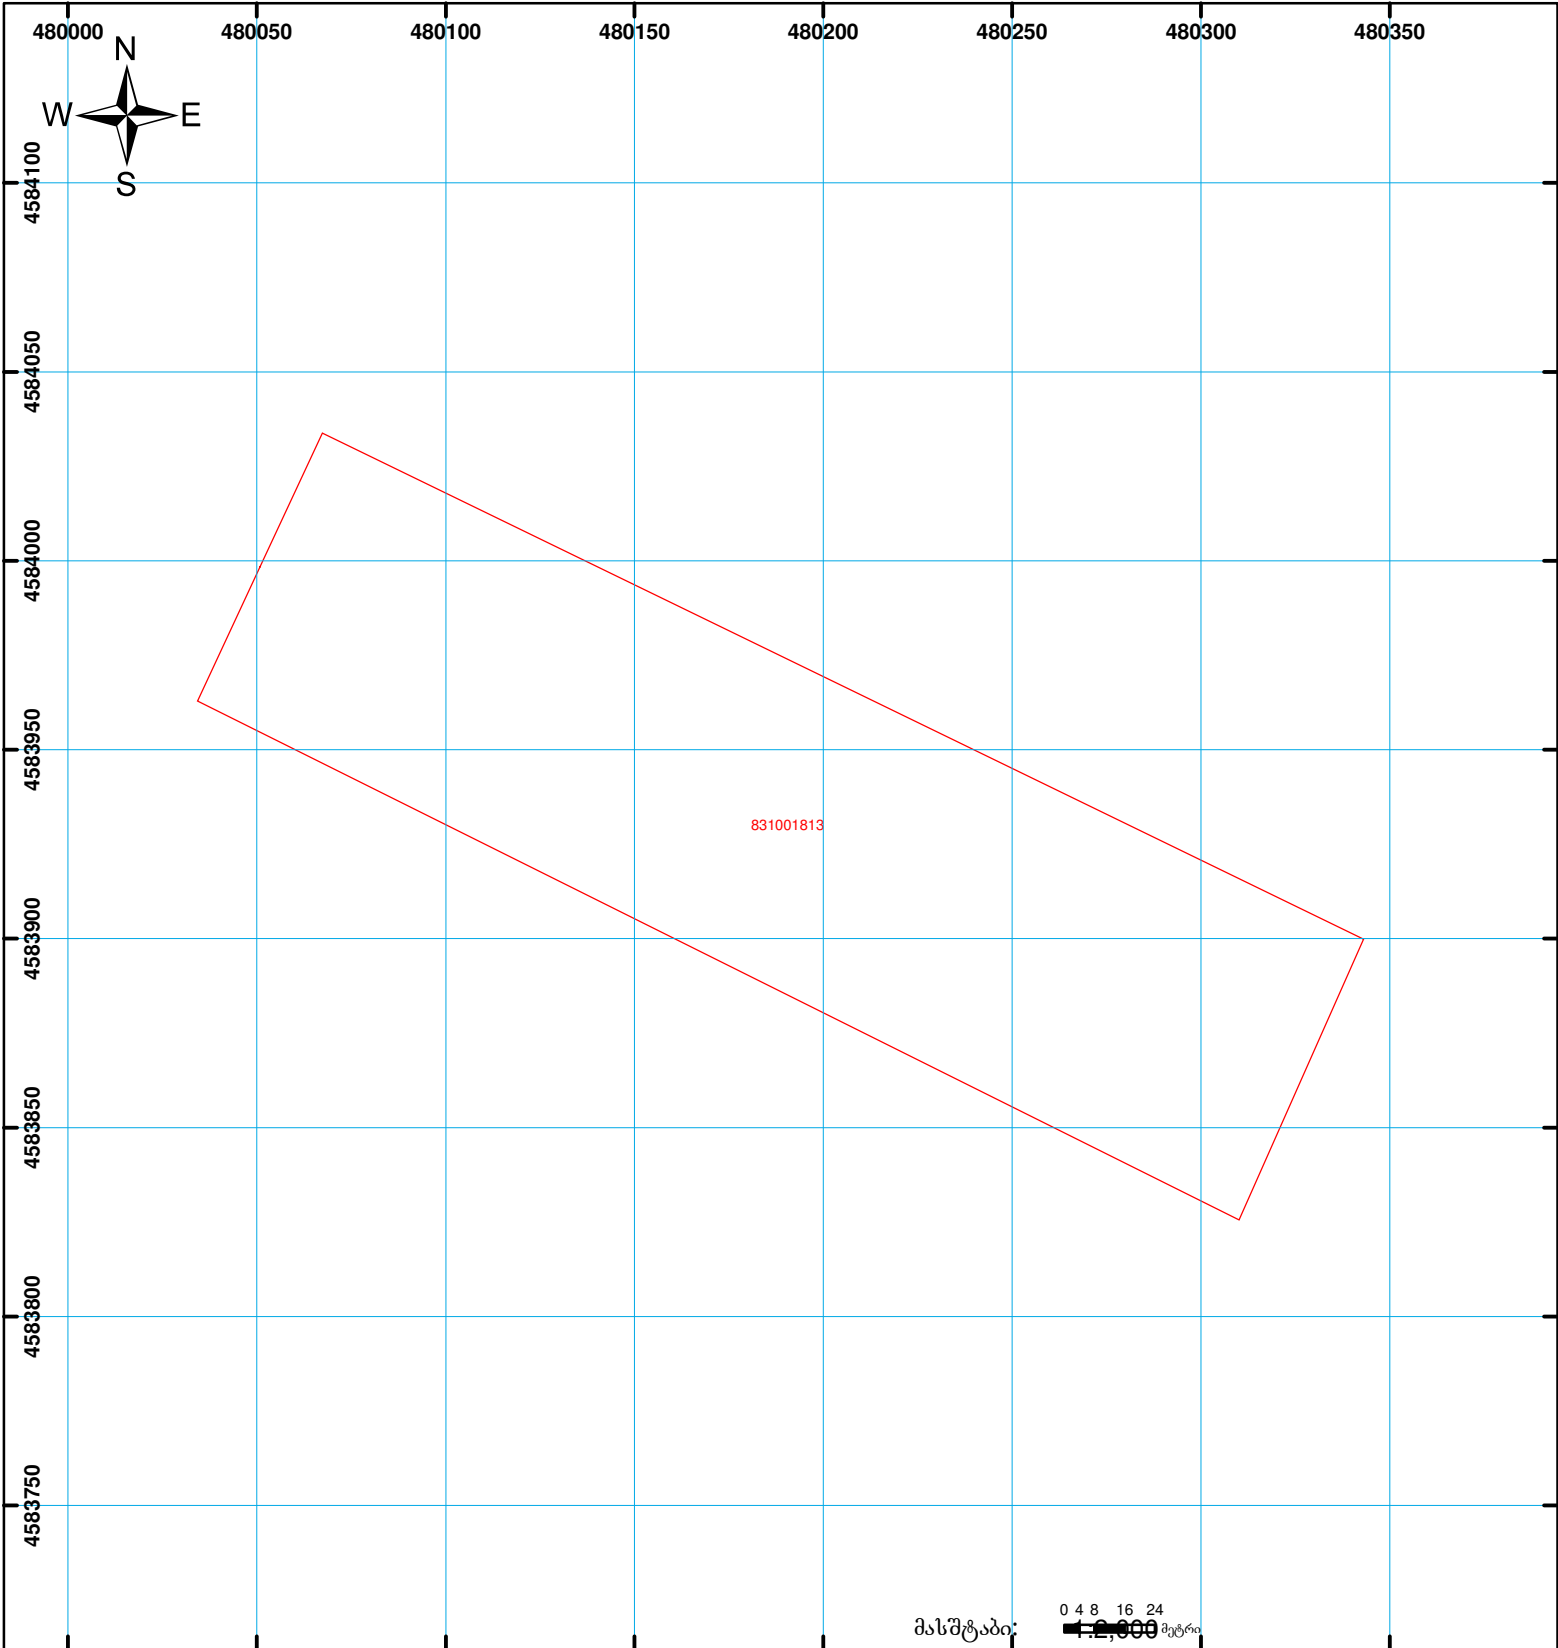

**საჯარო რეგისტრის ეროვნული სააგენტოს  
მარნეულის სარეგისტრაციო სამსახური  
საკადასტრო გეგმა**

მიწის ნაკვეთის საკადასტრო კოდი: 83 10 01 813  
 განცხადების რეგისტრაციის ნომერი: 882008158155  
 მიწის ნაკვეთის ფართობი: 24500 კვ.მ.  
 დანიშნულება: სასოფლო-სამეურნეო  
 კატეგორია:  
 მომზადების თარიღი: 02.06.08



	შენიშნა-ნაგებობა, პირობითი ნომერი/სართულიანობა		სერვიტუტი		საზობრივი ნაგებობა
	მიწის ნაკვეთის საკადასტრო საზღვარი		მშენებარე ნაგებობა		

0 0.00  
 00:0  
 UTM (საერთაშორისო)  
 სისტემის კოორდ.