




სამშენებლო დოკუმენტაციის გარეშე შეზღუდვა

ზედგება რეგისტრირებულ მონაცემებთან: 1.81.02.389.050

ნაკვეთი 1/3-ზე ნაკლებად იცვლის კონფიგურაციას, უარყოფი მცირდება

მიწის ნაკვეთის საკადასტრო კოდი: 01.81.02.389.083
 ბანცხალების რეგისტრაციის ნომერი: 882026074472
 მიწის ნაკვეთის ფართობი: 844 კვ.მ.
 მომზადების თარიღი: 03.02.26

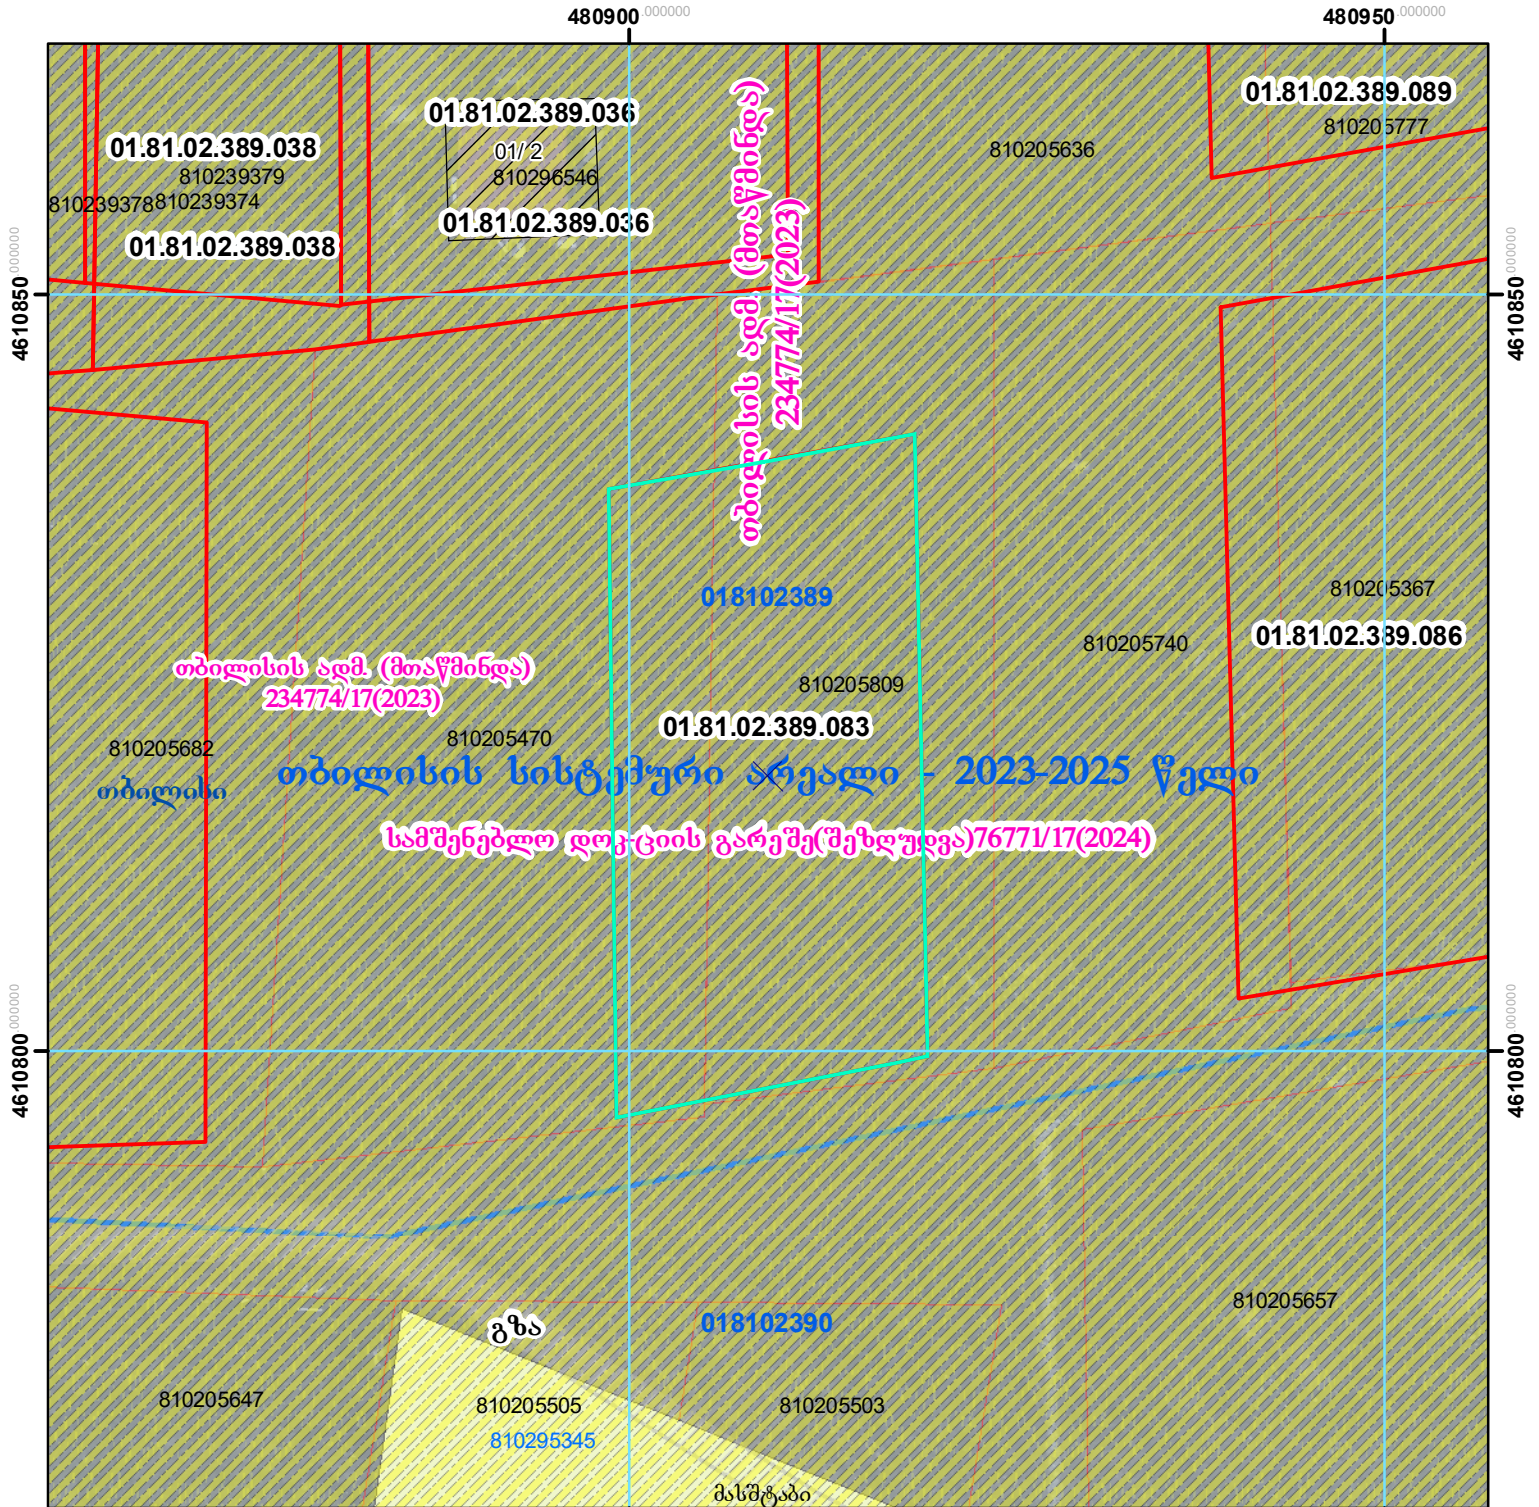

| | | | | | | |
|--|---|--|-------------------|--|---------------------|--|
| | შენობა-ნაგებობა, პირობითი ნომერი/სართულიანობა | | ვალდებულება | | საზღვრე ნაგებობა | UTM (საერთაშორისო) სისტემის კოორდ. |
| | მიწის ნაკვეთის საკადასტრო საზღვარი | | შენებარე ნაგებობა | | მიწისქვეშა ნაგებობა | |