




ბლოკის გეგმა

საჯარო რეესტრის ეროვნული
სააგენტო

ბლოკის საკადასტრო კოდი: **84.02.36.012**

მომზადების თარიღი: **07/09/2022**

განცხადების ნომერი: **892021079405**

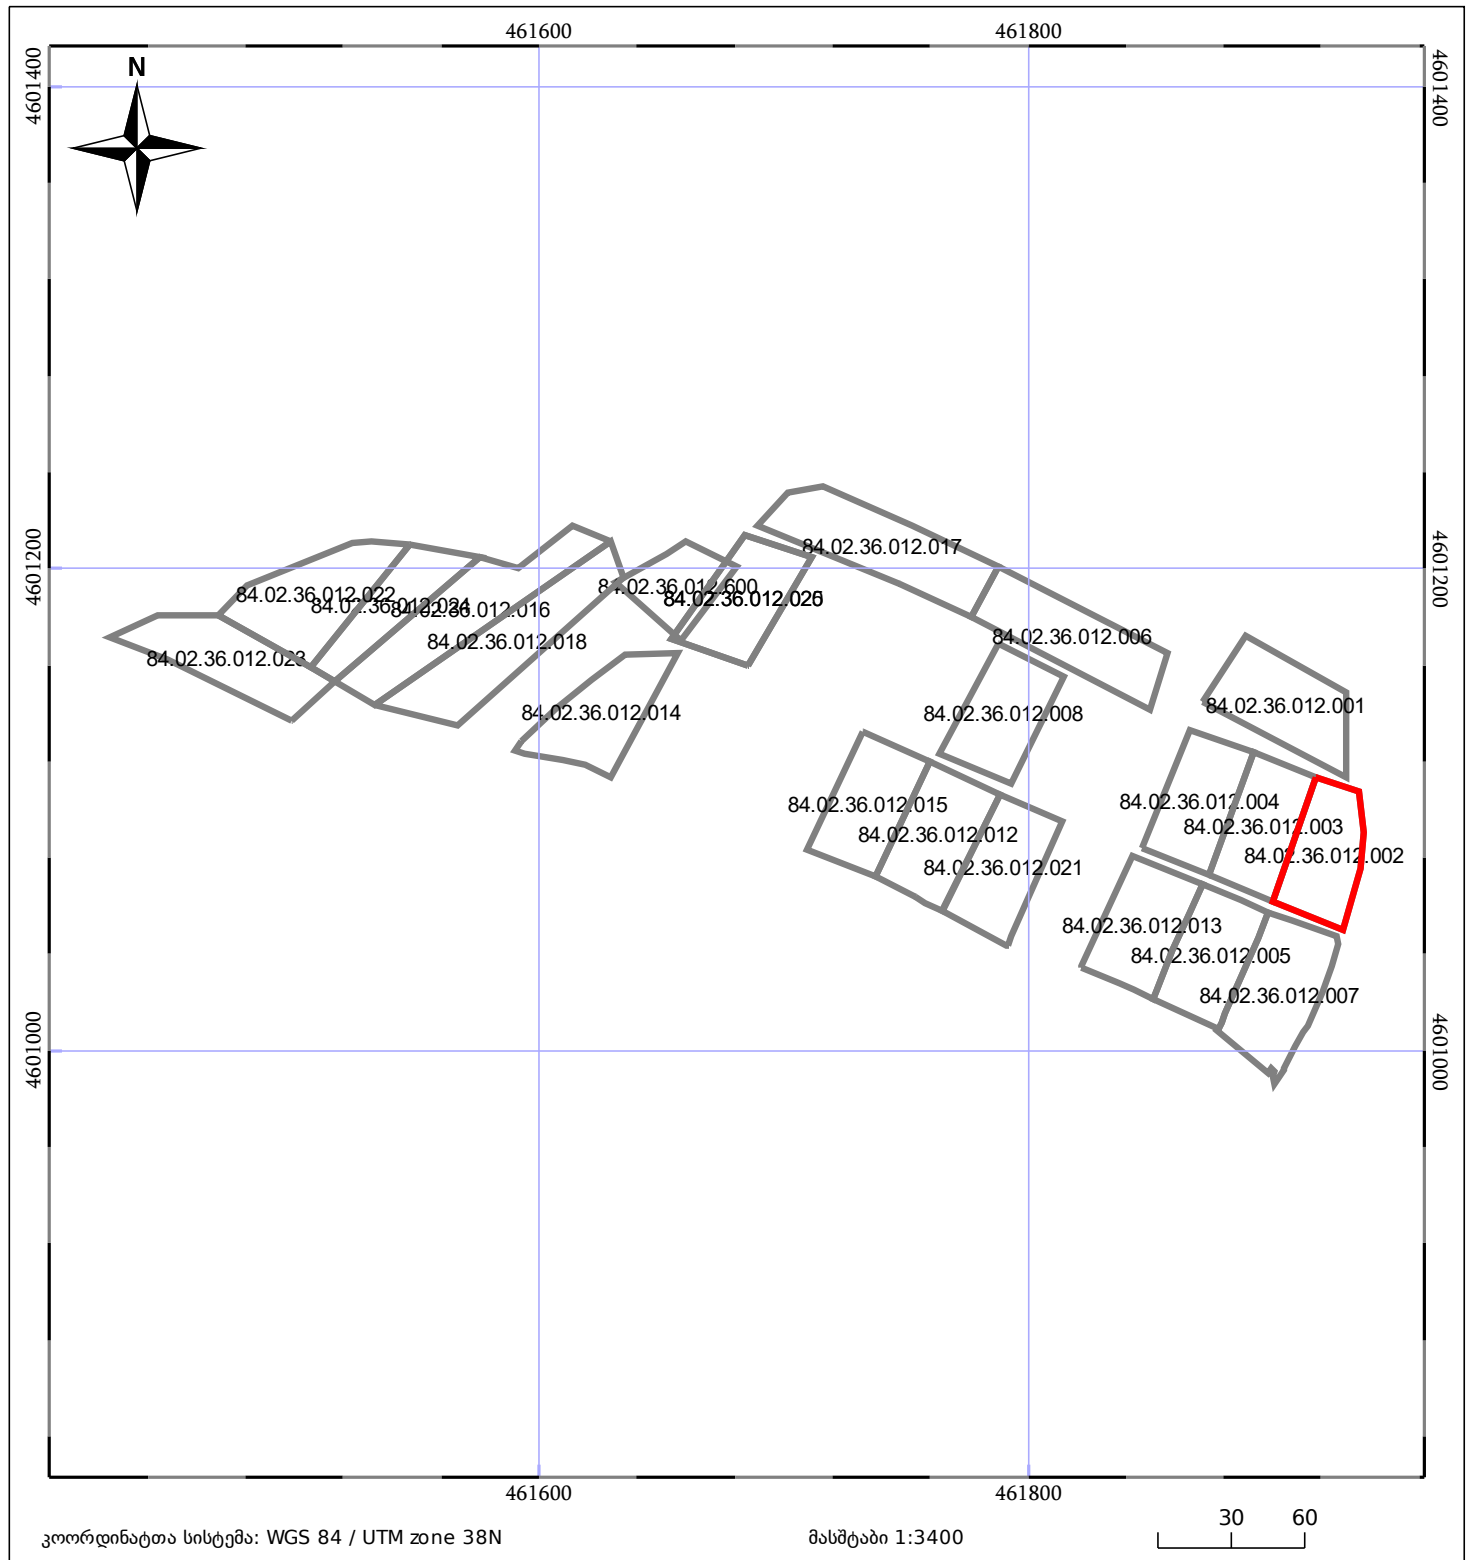

05/25	შენიშვნა ნაგებობა		ნაკვეთის საკადასტრო საზღვარი
05/25	შენიშვნა/ნაგებობა		ბლოკის საკადასტრო ფენა