




საქართველოს იუსტიციის სამინისტრო
საჯარო რეგისტრის ეროვნული სააგენტო

საკადასტრო გეგმა

საჯარო რეგისტრის
ეროვნული სააგენტო

მიწის ნაკვეთის საკადასტრო კოდი: 01.72.14.006.641
განცხადების რეგისტრაციის ნომერი: 882013050247
მიწის ნაკვეთის ფართობი: 1000 კვ.მ.
ღანიშნულება: სასოფლო-სამეურნეო
მომზადების თარიღი 04.03.13

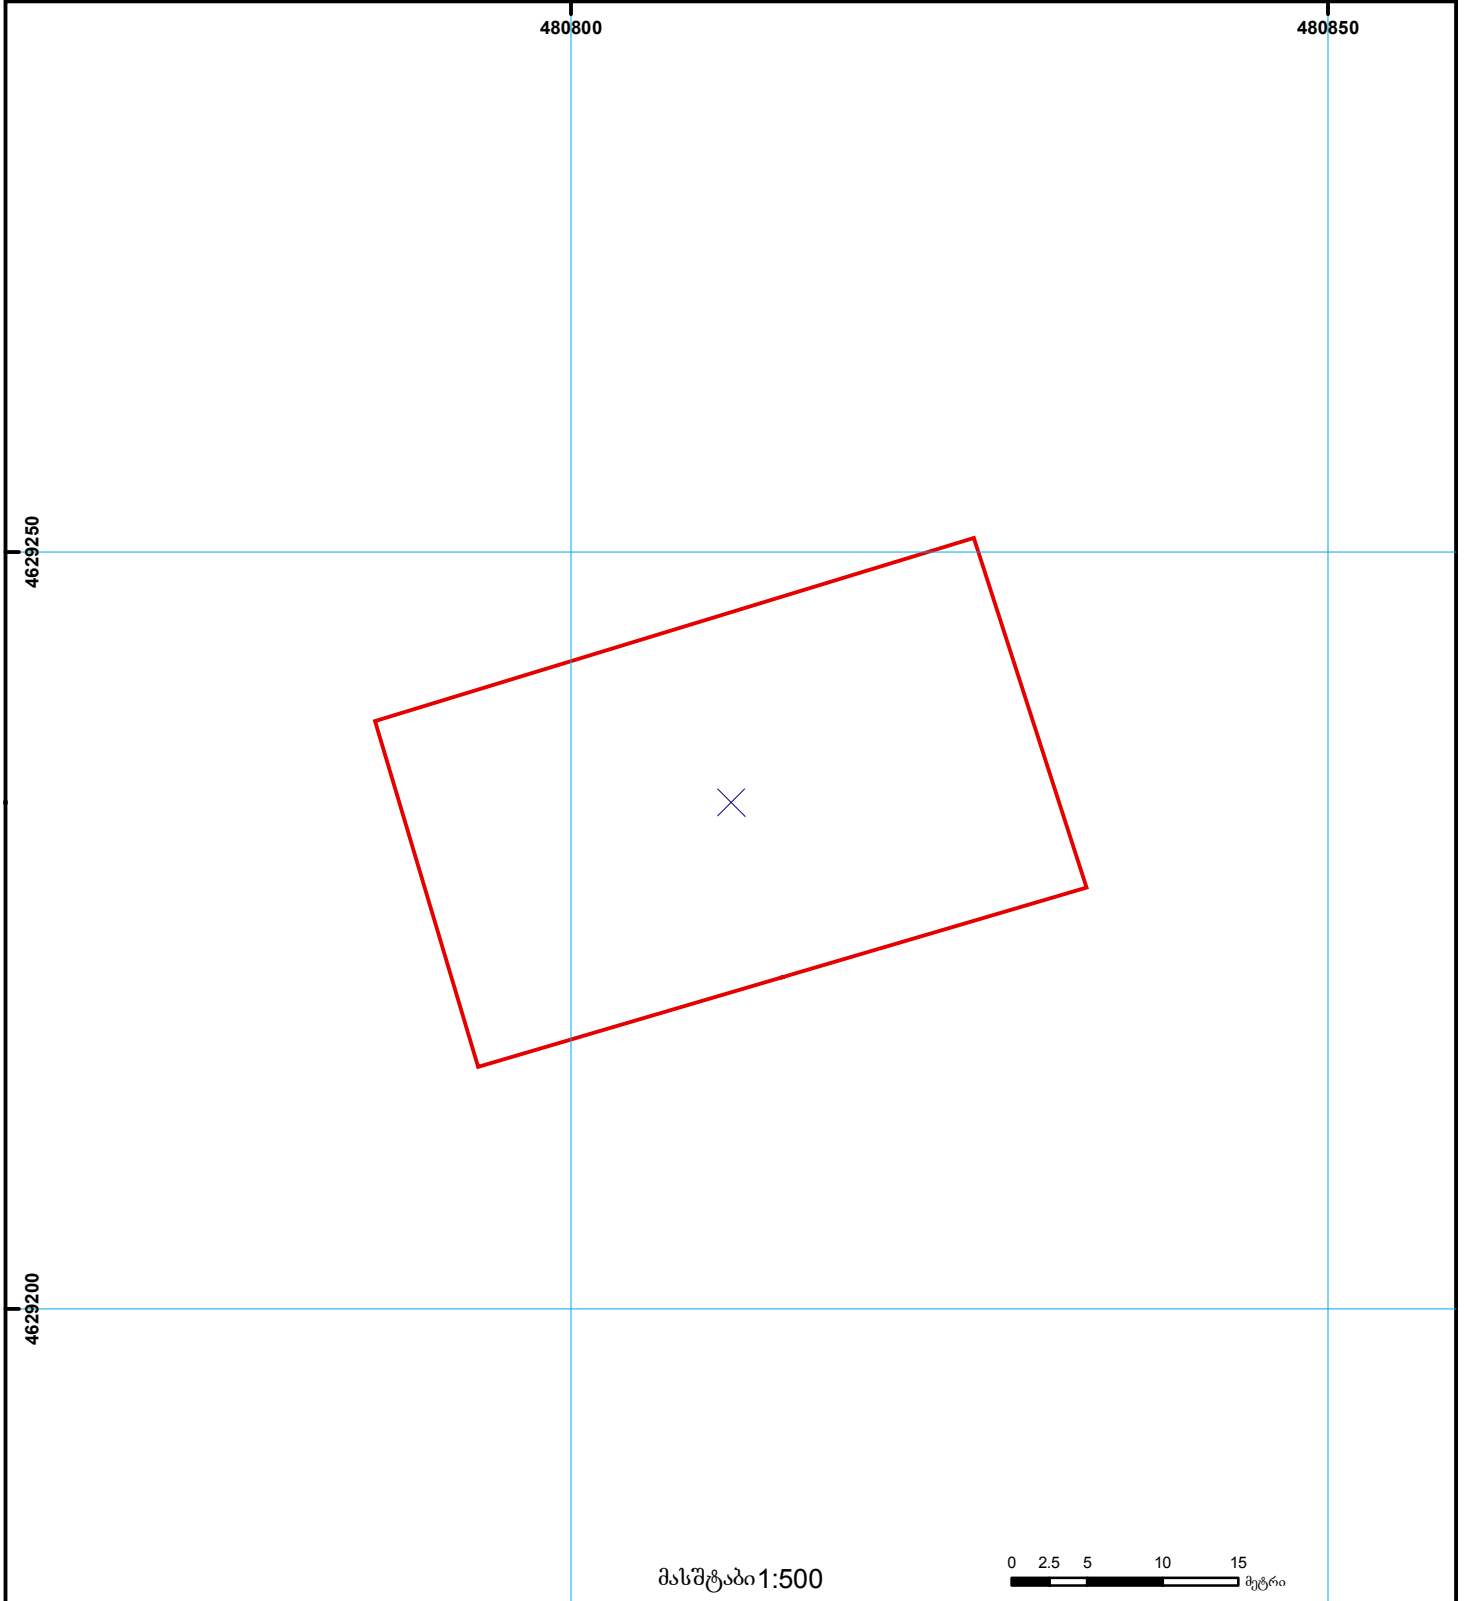

	შენიშნულ-ნაგებობა, პირობითი ნომერი/სართულიანობა		ვალდებულება		საზოობრივი ნაგებობა		მიწისქვეშა ნაგებობა		000 000 000 (საერთაშორისო) სისტემის კოორდ.
	მიწის ნაკვეთის საკადასტრო საზღვარი		მშენებარე ნაგებობა						