


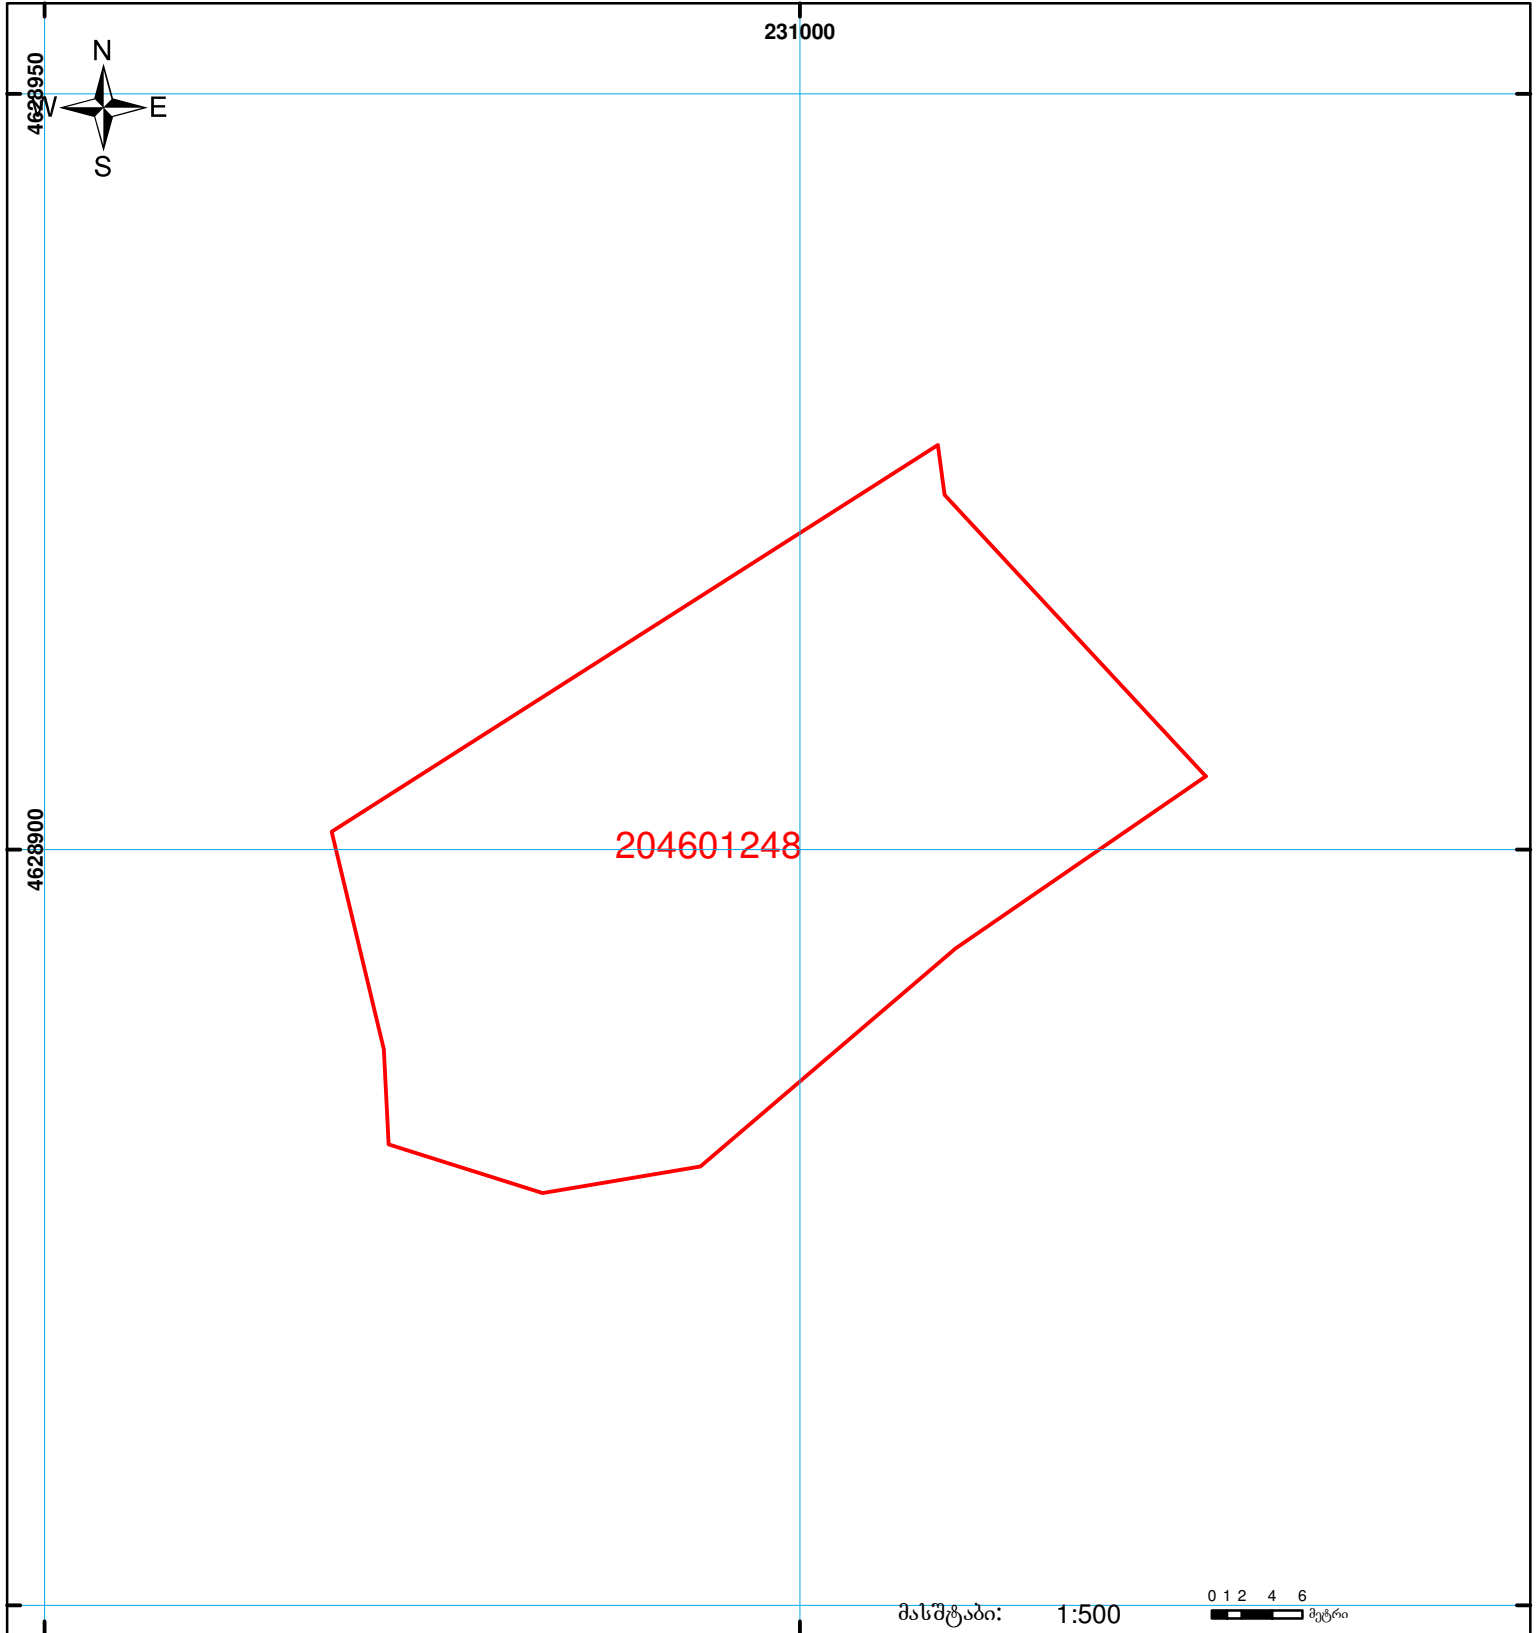

საქართველოს იუსტიციის სამინისტრო
საჯარო რეგისტრის ეროვნული სააგენტო

საკადასტრო გეგმა

მიწის ნაკვეთის საკადასტრო კოდი: 20 46 01 248
 განცხადების რეგისტრაციის ნომერი: 882010554348
 მიწის ნაკვეთის ფართობი: 1533 კვ.მ.
 ღანიშნულა: სასოფლო-სამეურნეო
 კატეგორია:
 მომზადების თარიღი: 12.04.10



	შენიშნულ-ნაგებობა, პირობითი ნომერი/სართულიანობა		ვალდებულება		საზობრივი ნაგებობა
	მიწის ნაკვეთის საკადასტრო საზღვარი		მშენებარე ნაგებობა		