

მიწის ნაკვეთის საკადასტრო კოდი: 01.10.18.006.149


ბანცხალების რეგისტრაციის ნომერი: 882020537184

მიწის ნაკვეთის წართობი: 9131 კვ.მ.

დანიშნულება:

მომზადების თარიღი

13.08.20

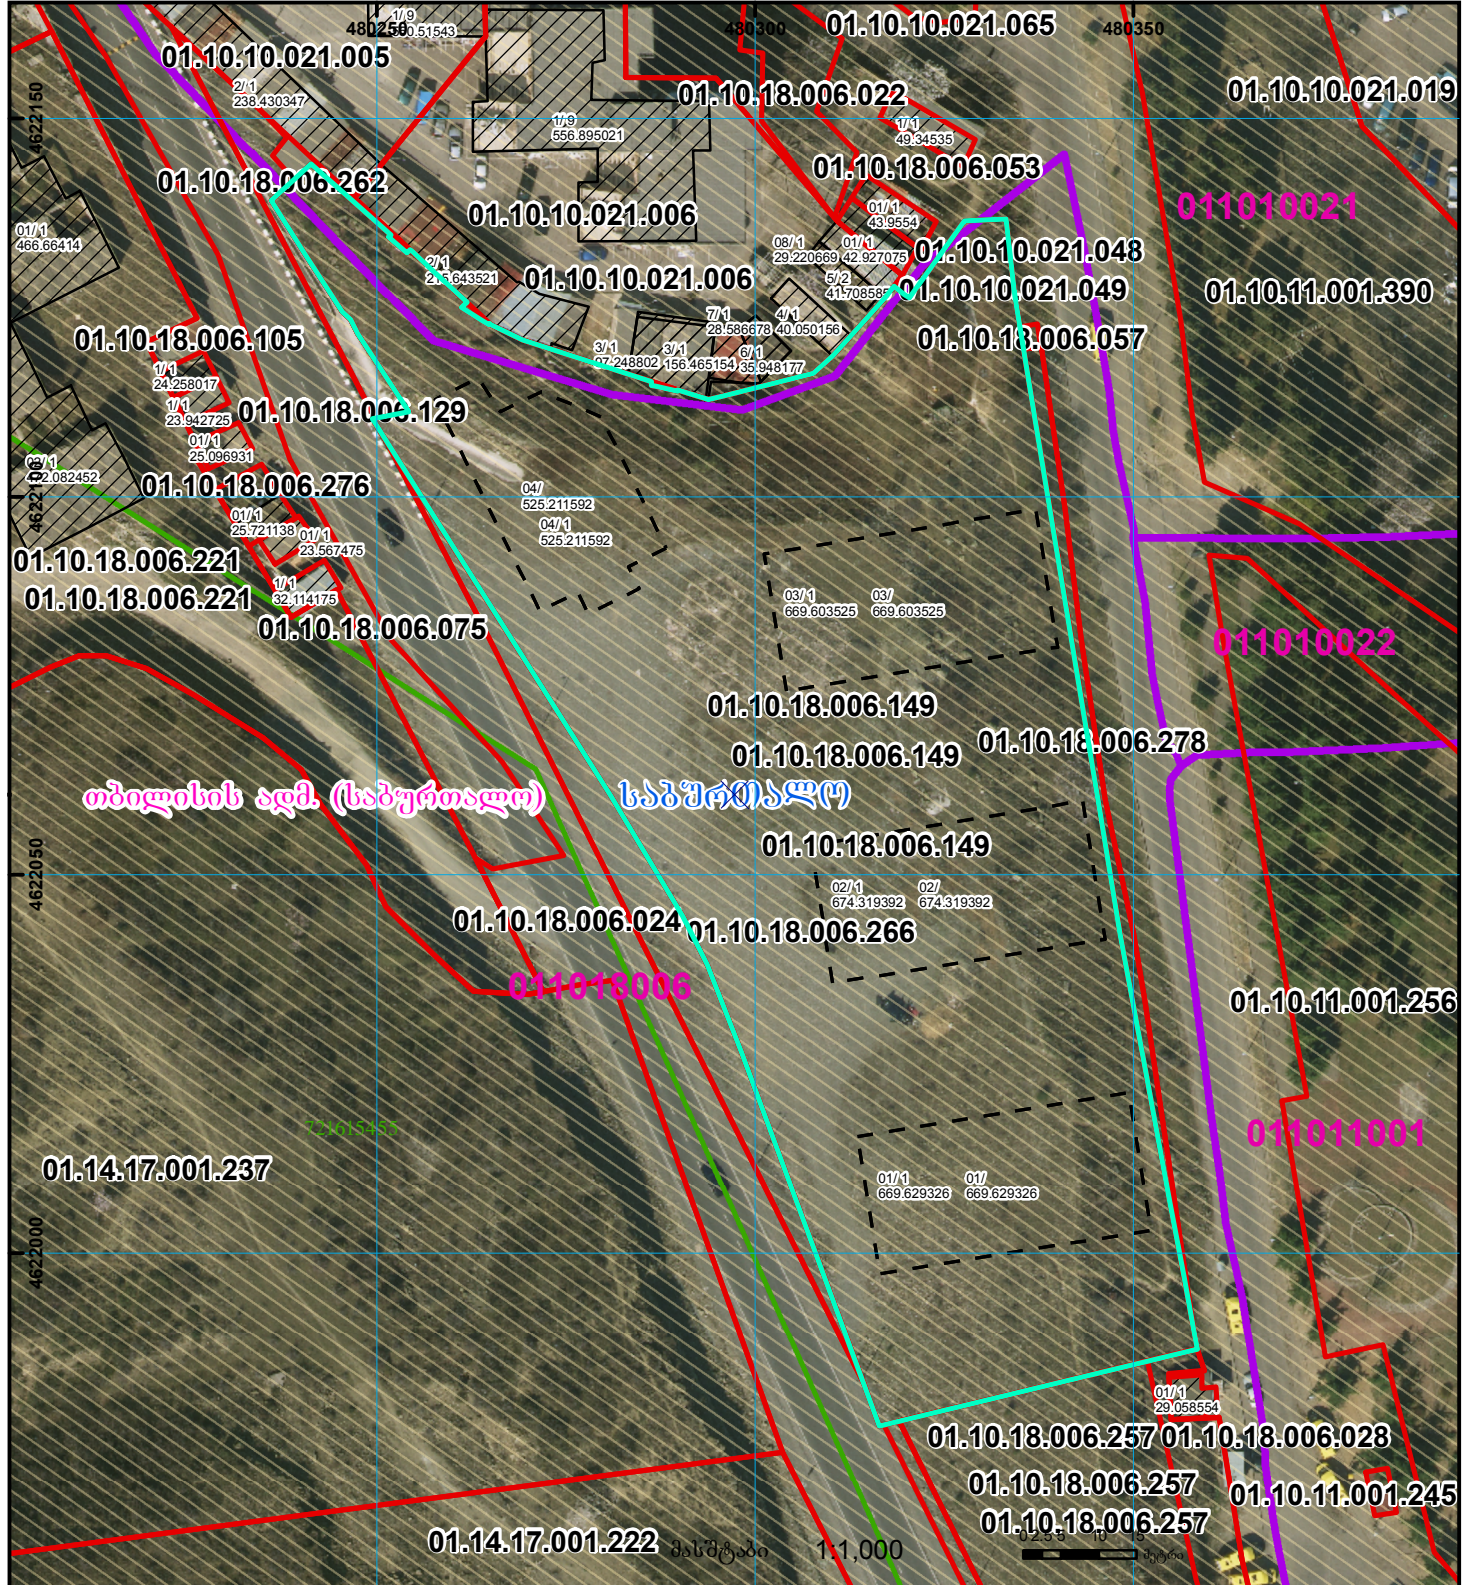

	შენიშნა-ნაკვეთობა, პირობითი ნომერი/სართულიანობა		კალდებულება		საზოგადოებრივი ნაკვეთობა
	მიწის ნაკვეთის საკადასტრო საზღვარი		მშენებარე ნაკვეთობა		მიწისკვეთა ნაკვეთობა
					სისტემის კოორდ. UTM