



საკადასტრო გეგმა

საჯარო რეესტრის ეროვნული
სააგენტო

საკადასტრო კოდი: **34.08.58.246**

განცხადების ნომერი: **882019059922**


მომზადების თარიღი: **20/03/2019**

ნაკვეთის დანიშნულება:

ფართობი:

არასასოფლო სამეურნეო

4397 კვ.მ (WGS 84 / UTM zone 38N)

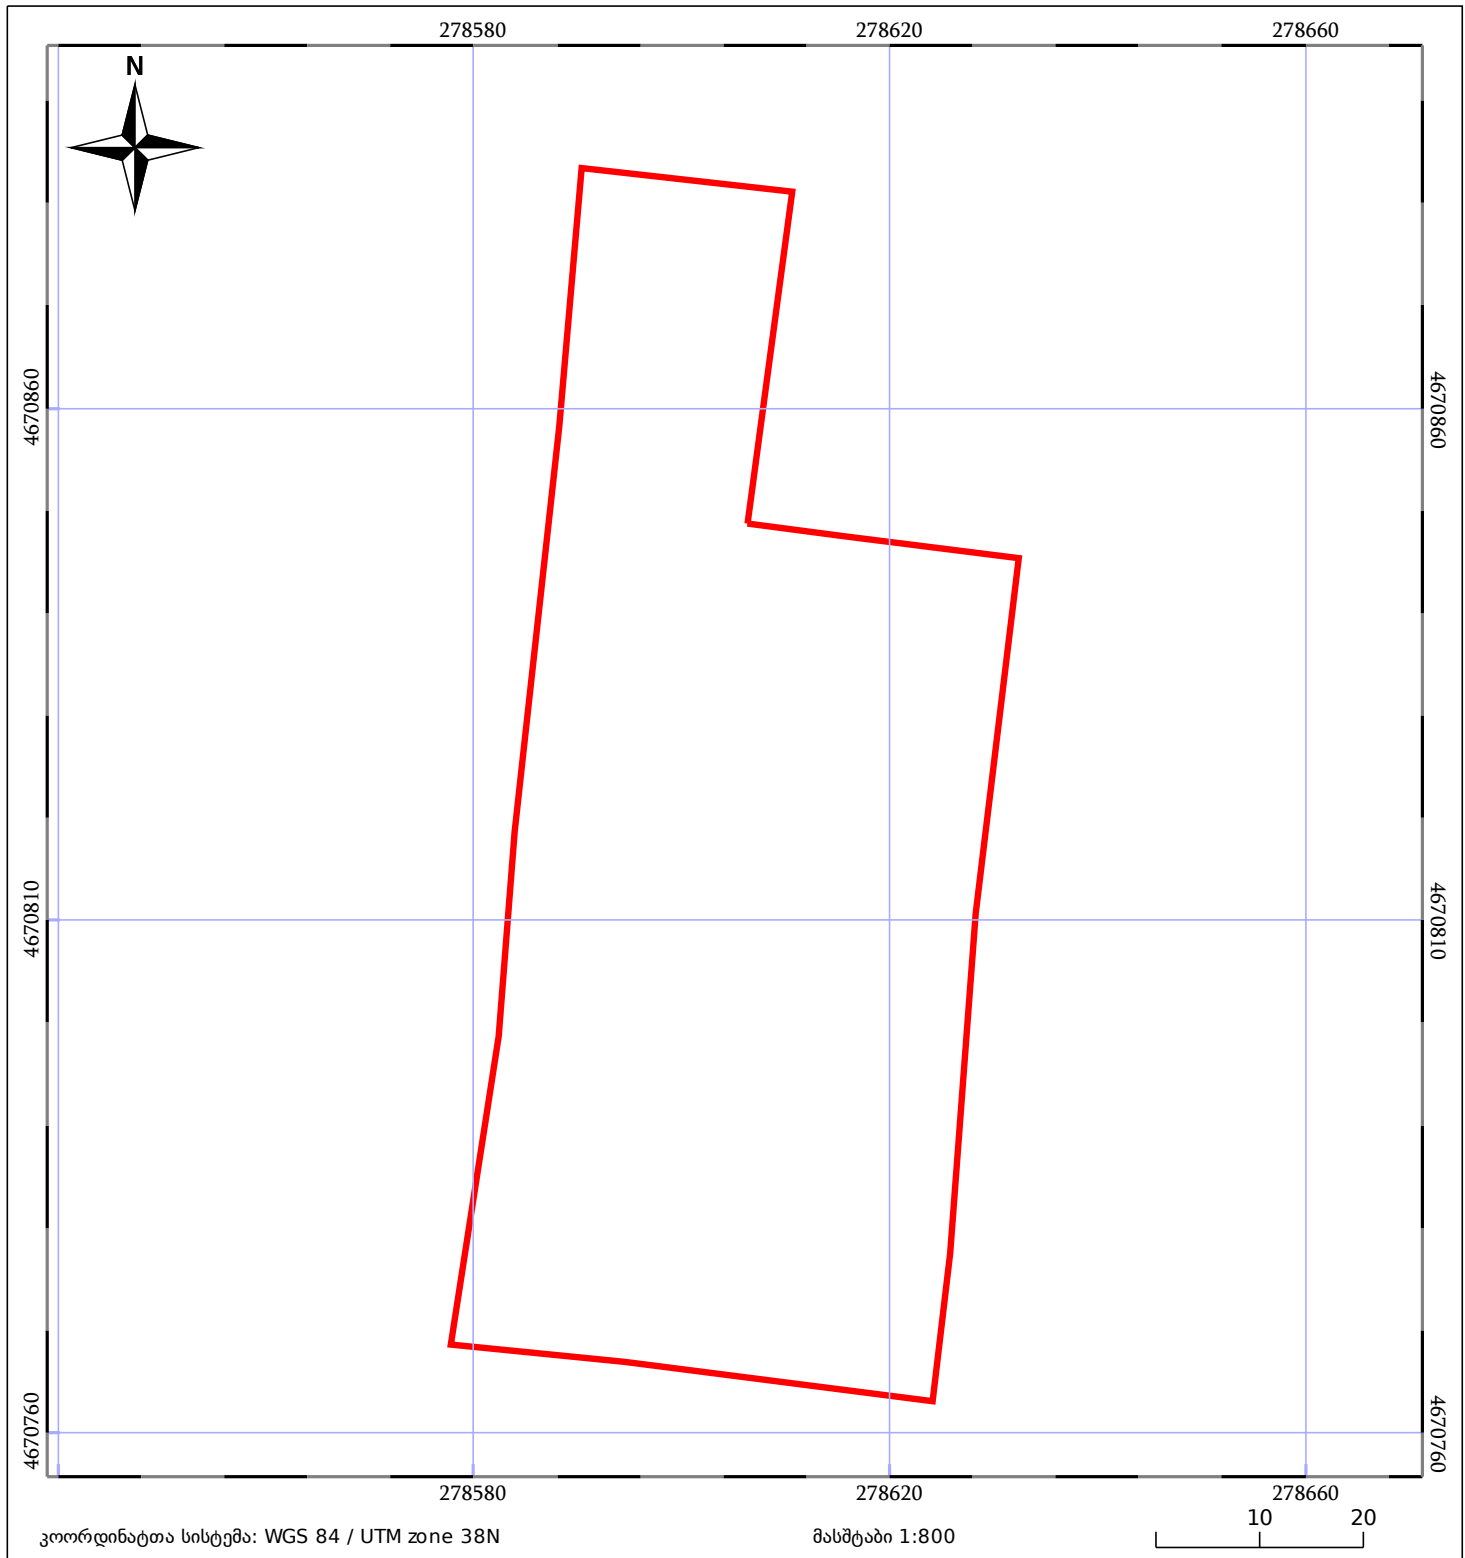

05/25 მშენებარე ნაგებობა	05/25 შენობა/ნაგებობა	ტყის ფონდი
ნაკვეთის საკადასტრო საზღვარი	საზოგადოებრივი ნაგებობა	ვალდებულება