



## საკადასტრო გეგმა

საჯარო რეესტრის ეროვნული  
სააგენტო

საკადასტრო კოდი: **01.10.13.034.002**

ნაკვეთის დანიშნულება:


არასასოფლო სამეურნეო

განცხადების ნომერი: **892018327590**

ფართობი:

**1579 კვ.მ (WGS 84 / UTM zone 38N)**

მომზადების თარიღი: **25/04/2018**

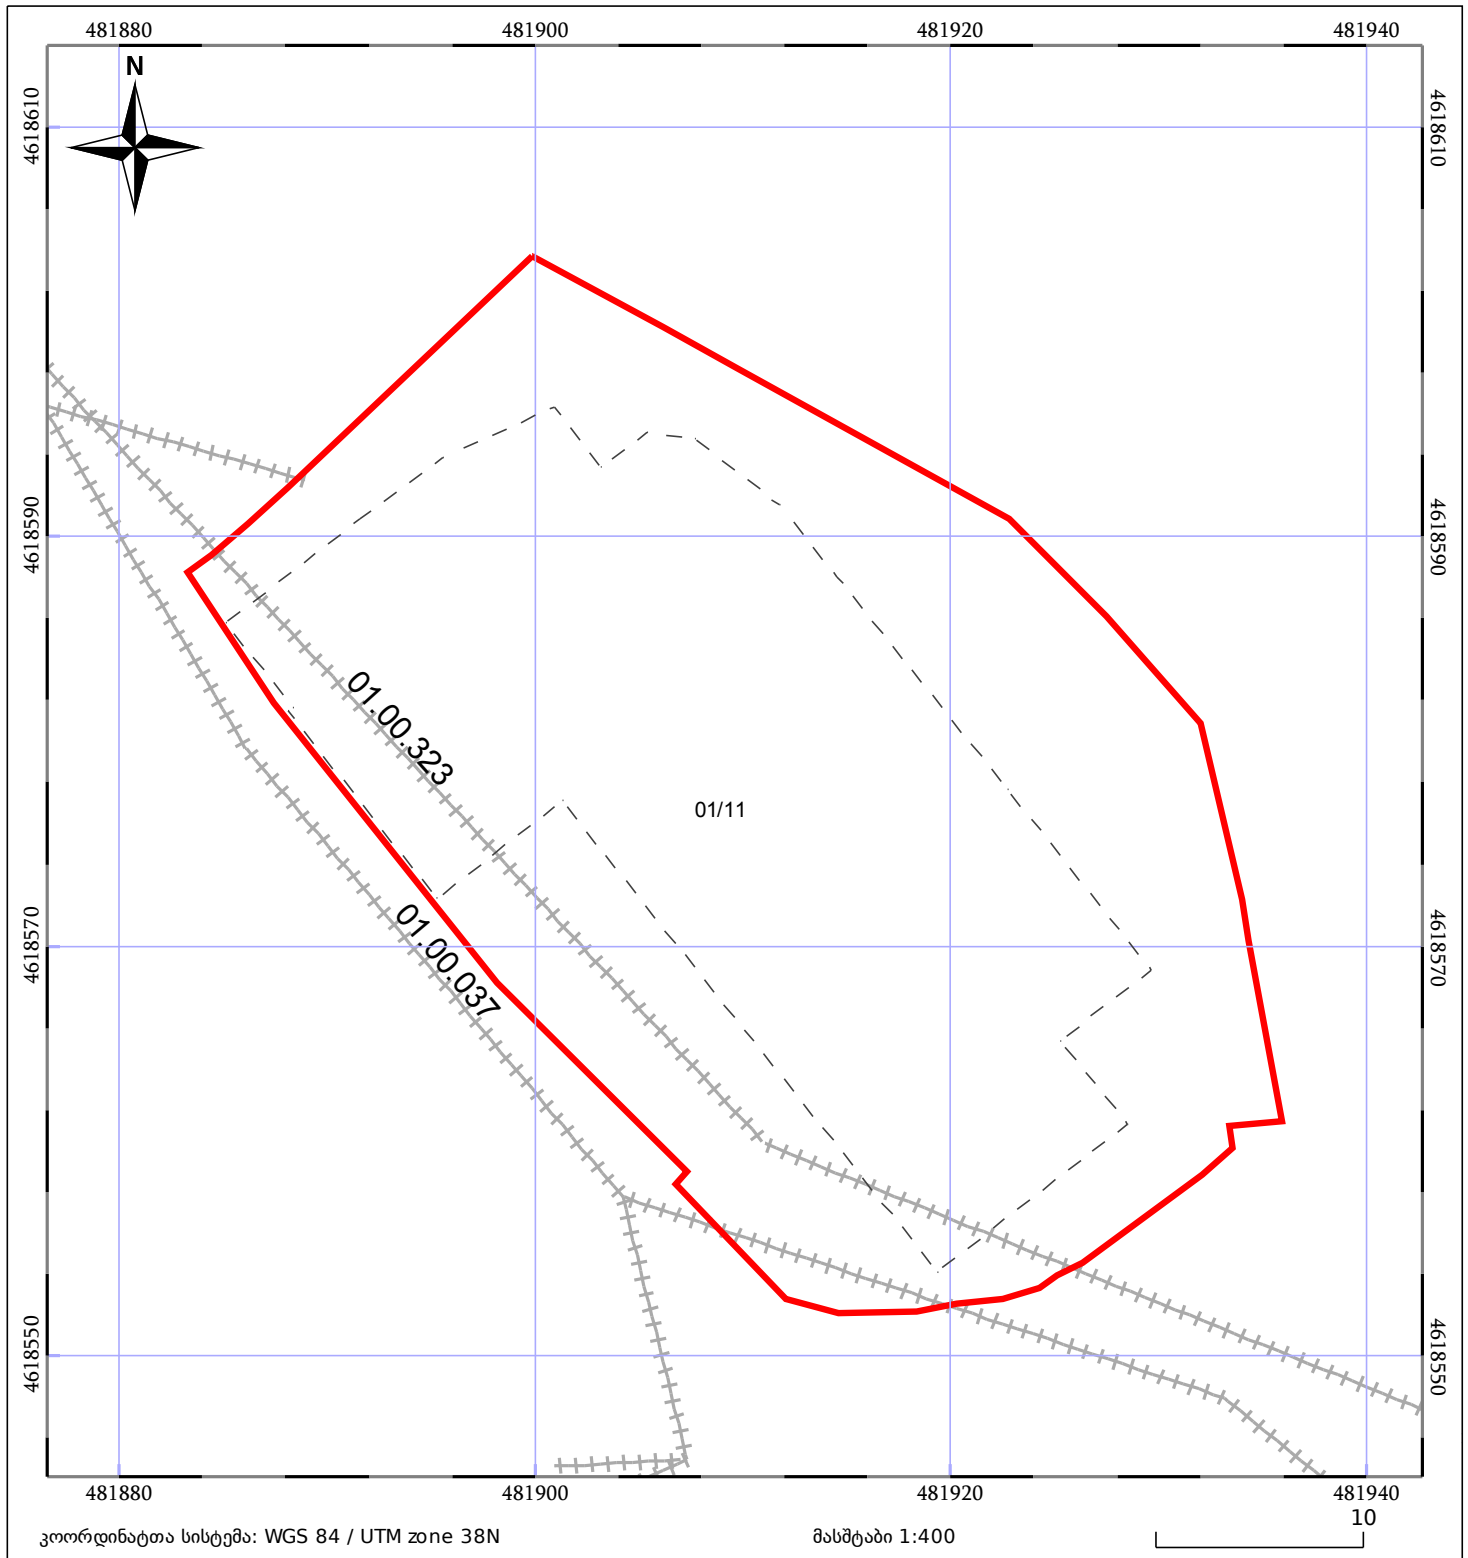

|       |                              |       |                         |  |             |
|-------|------------------------------|-------|-------------------------|--|-------------|
| 05/25 | მშენებარე ნაგებობა           | 05/25 | შენობა/ნაგებობა         |  | ტყის ფონდი  |
|       | ნაკვეთის საკადასტრო საზღვარი |       | საზოგადოებრივი ნაგებობა |  | ვალდებულება |