




საკადასტრო გეგმა

საქართველოს რეესტრის ეროვნული სააგენტო

საკადასტრო კოდი: **01.14.16.009.175**
განცხადების ნომერი: **882023128581**
მომზადების თარიღი: **17/02/2023**

ნაკვეთის დანიშნულება: **არასასოფლო-სამეურნეო**
ფართობი: **689 კვ.მ (WGS 84 / UTM zone 38N)**
ვალდებულების ფართობი: **45 კვ.მ (WGS 84 / UTM zone 38N)**

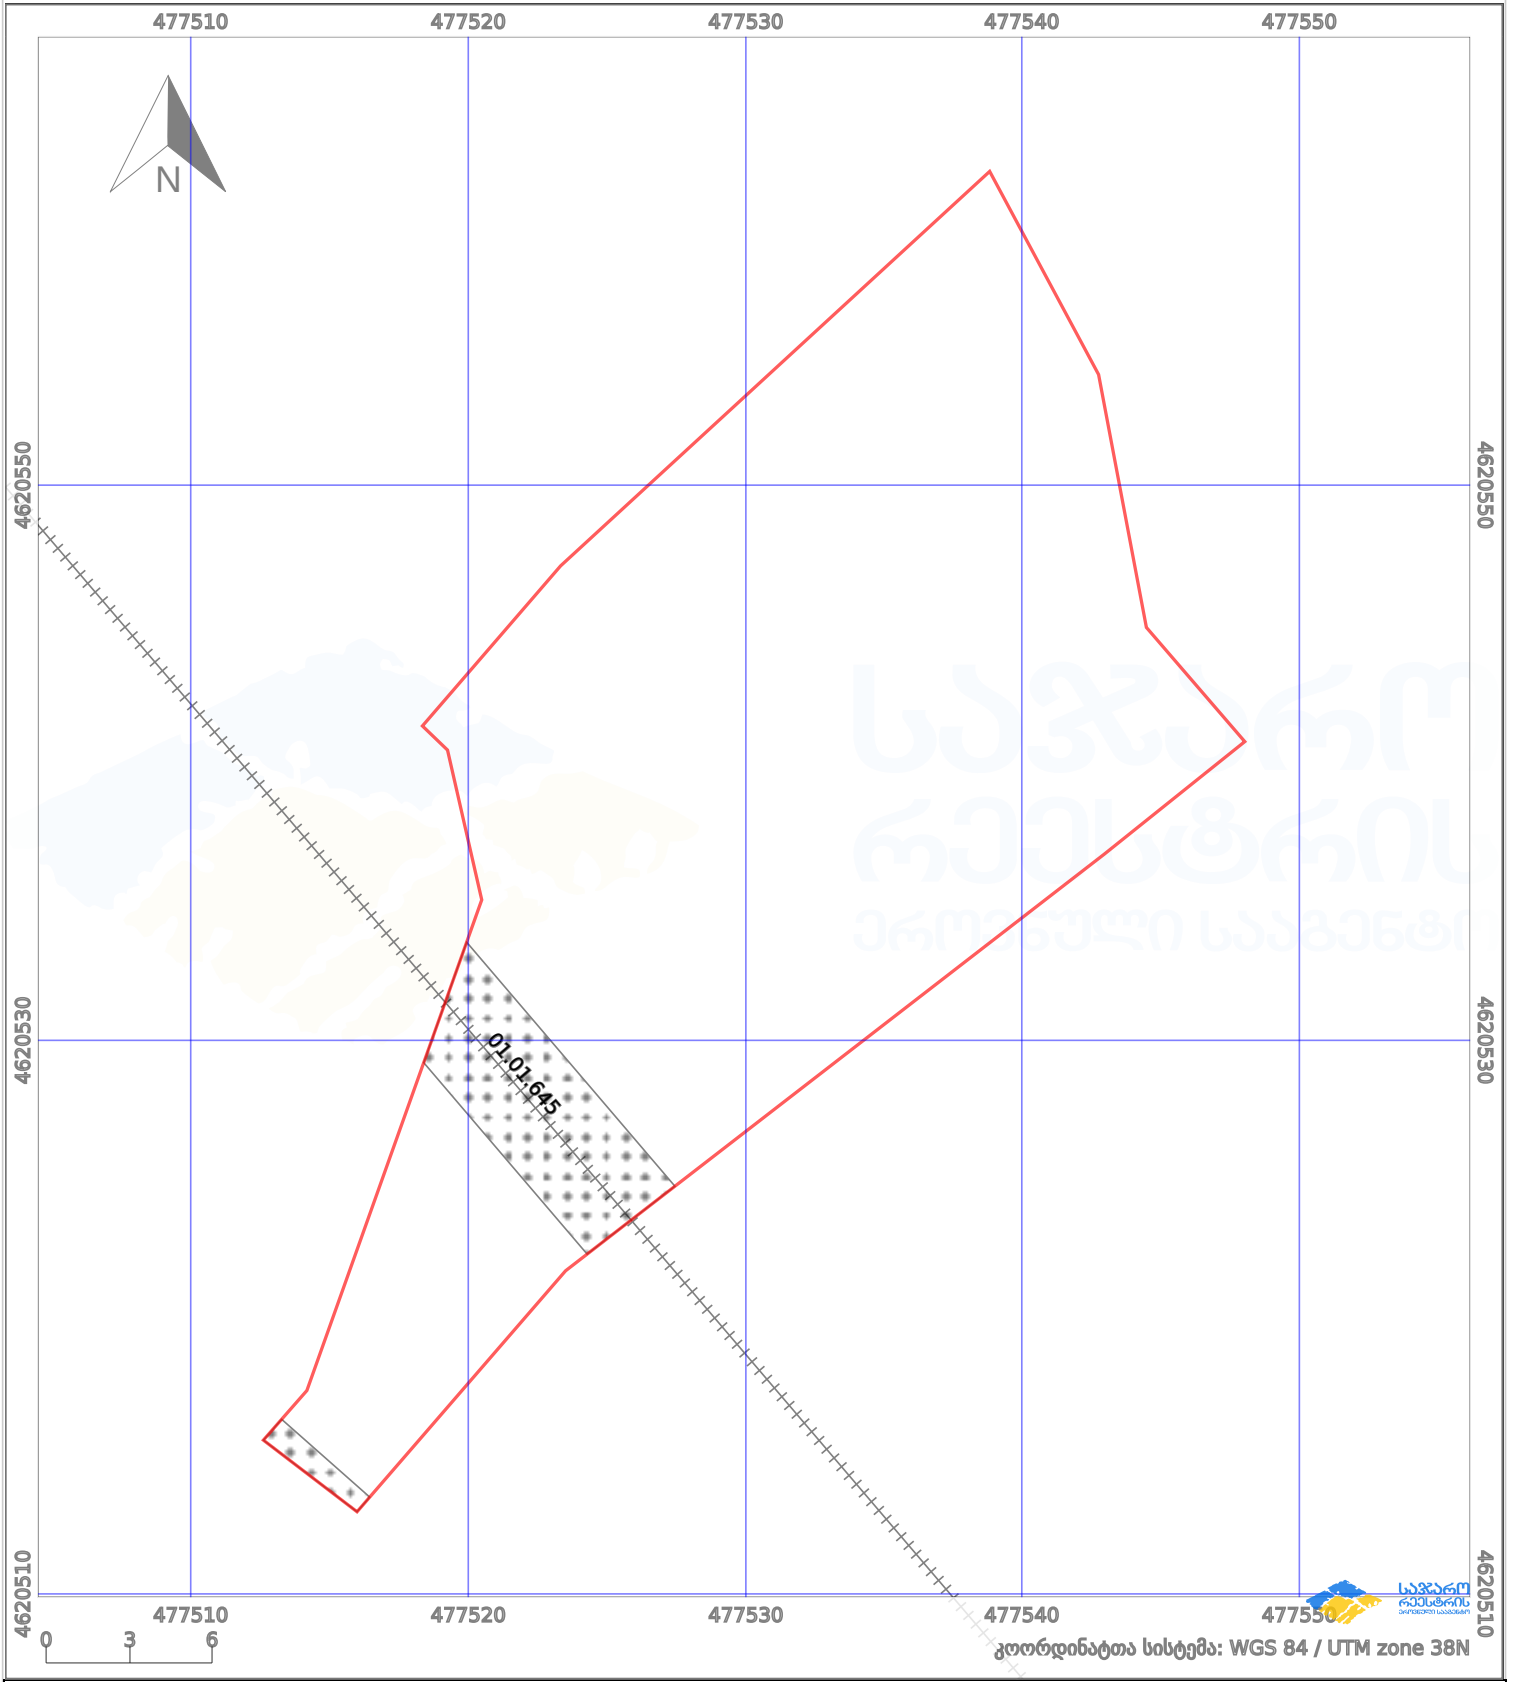

პირობითი აღნიშვნები:

	ნაკვეთის საზღვარი		მშენებარე ნაგებობა		ამუნებული ნაგებობა		ქარსაფარი ზოლი
	საზომრივი ნაგებობა		ტყის ფონდი		ვალდებულება		