




საკადასტრო გეგმა

საქართველოს რეესტრის ეროვნული სააგენტო

საკადასტრო კოდი: **01.81.01.110.008**
განცხადების ნომერი: **892024181889**
მომზადების თარიღი: **25/02/2025**

ნაკვეთის დანიშნულება: **სასოფლო-სამეურნეო(საკარმიდამო)**
ფართობი: **543 კვ.მ (WGS 84 / UTM zone 38N)**
ვალდებულების ფართობი: **17 კვ.მ (WGS 84 / UTM zone 38N)**

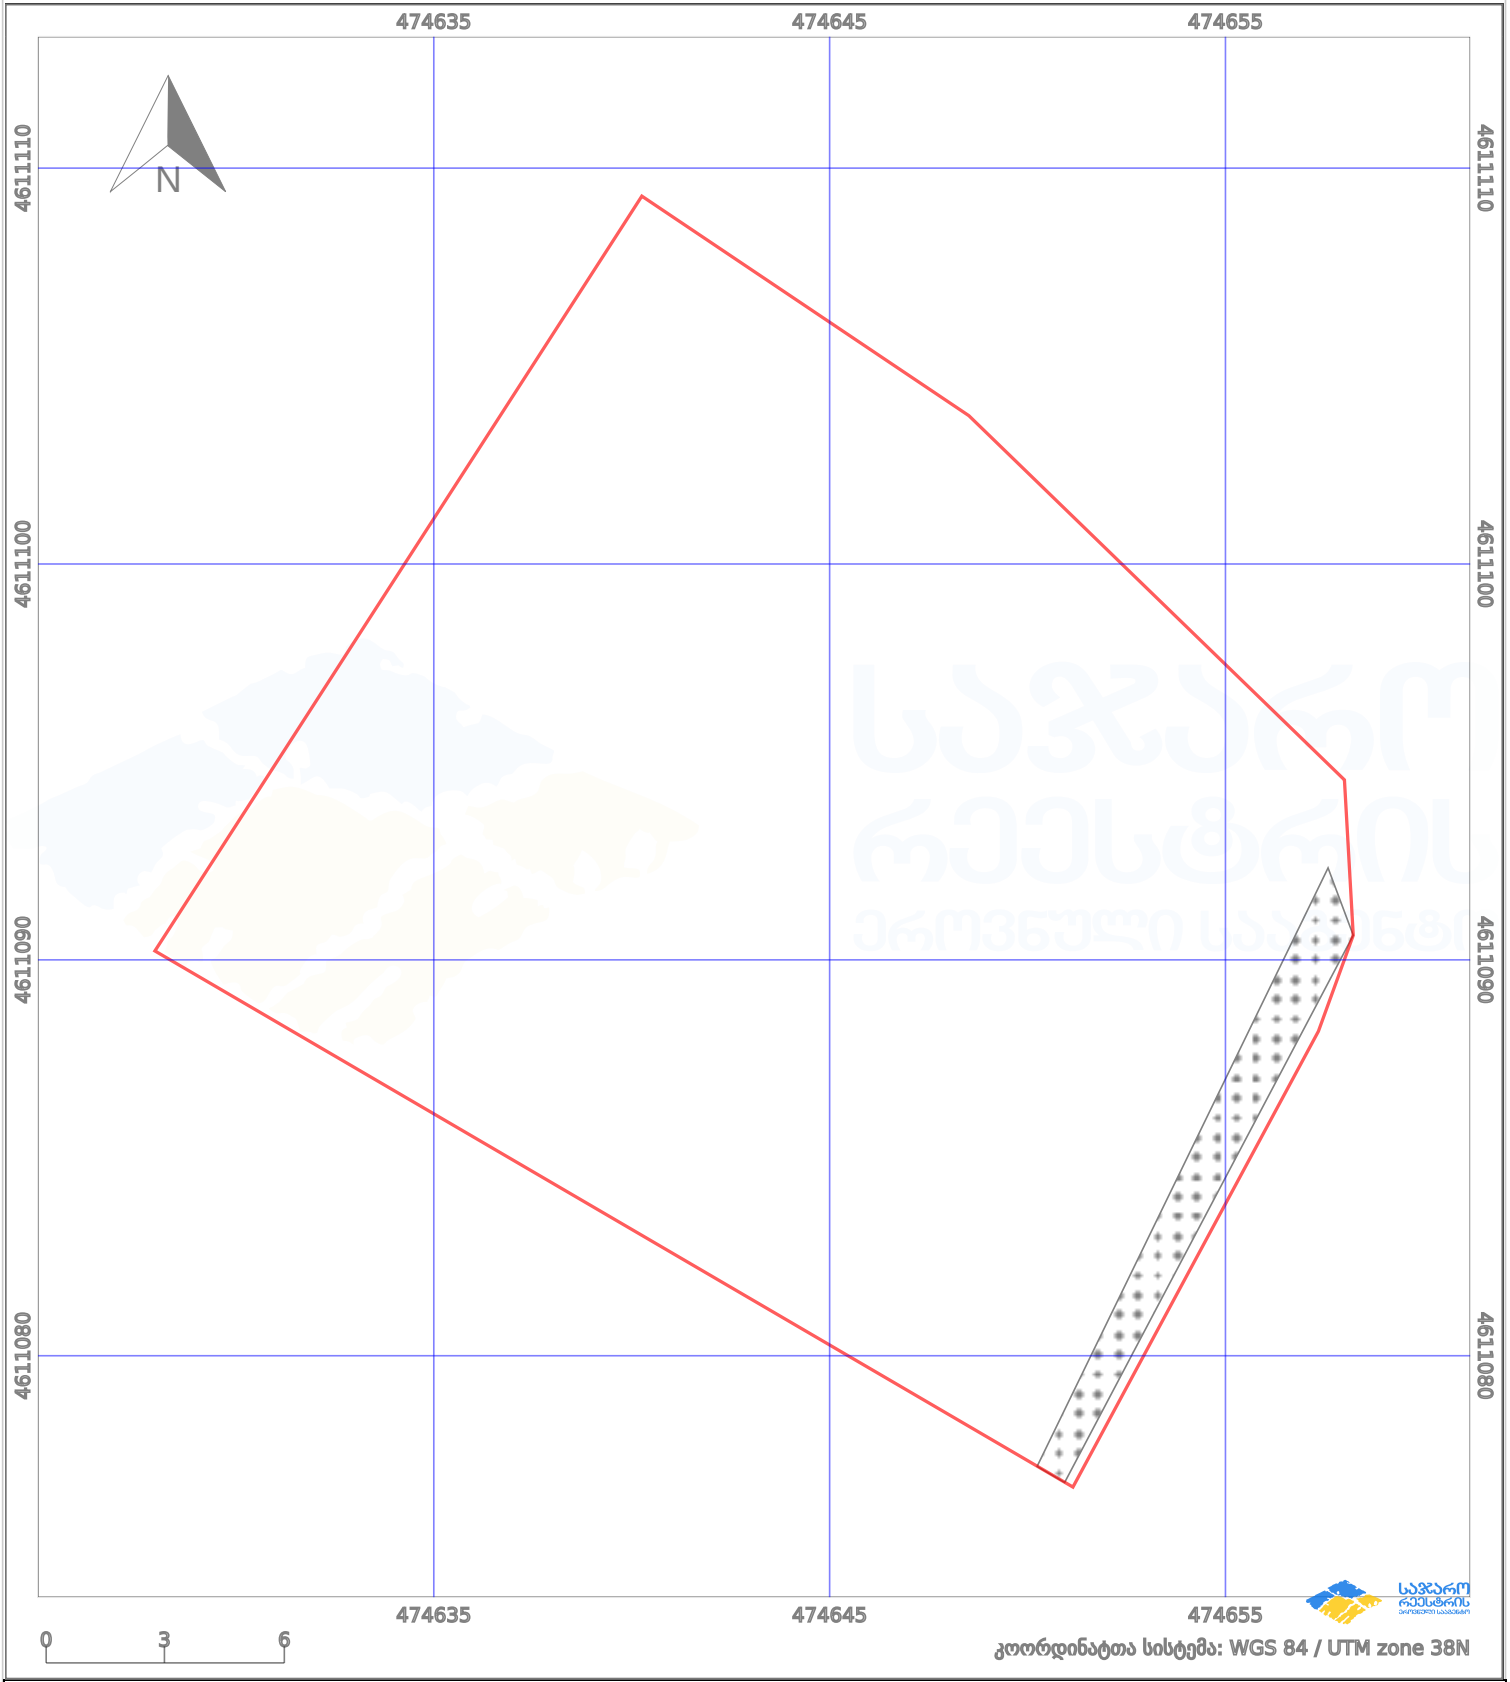

პირობითი აღნიშვნები:

	ნაკვეთის საზღვარი		მშენებარე ნაგებობა		აშენებული ნაგებობა		მინისქვეშა ნაგებობა
	საზღვრივი ნაგებობა		ტყის ფონდი		ვალდებულება		ქარსაფარი ბოლი