



საკადასტრო გეგმა

საჯარო რეესტრის ეროვნული
სააგენტო

საკადასტრო კოდი: 01.11.04.017.359

განცხადების ნომერი: 882024137233

მომზადების თარიღი: 08/02/2024

ნაკვეთის დანიშნულება:


ფართობი:

ვალდებულების ფართობი:

არასასოფლო საშენობო

2255 კვ.მ (WGS 84 / UTM zone 38N)

539 კვ.მ (WGS 84 / UTM zone 38N)

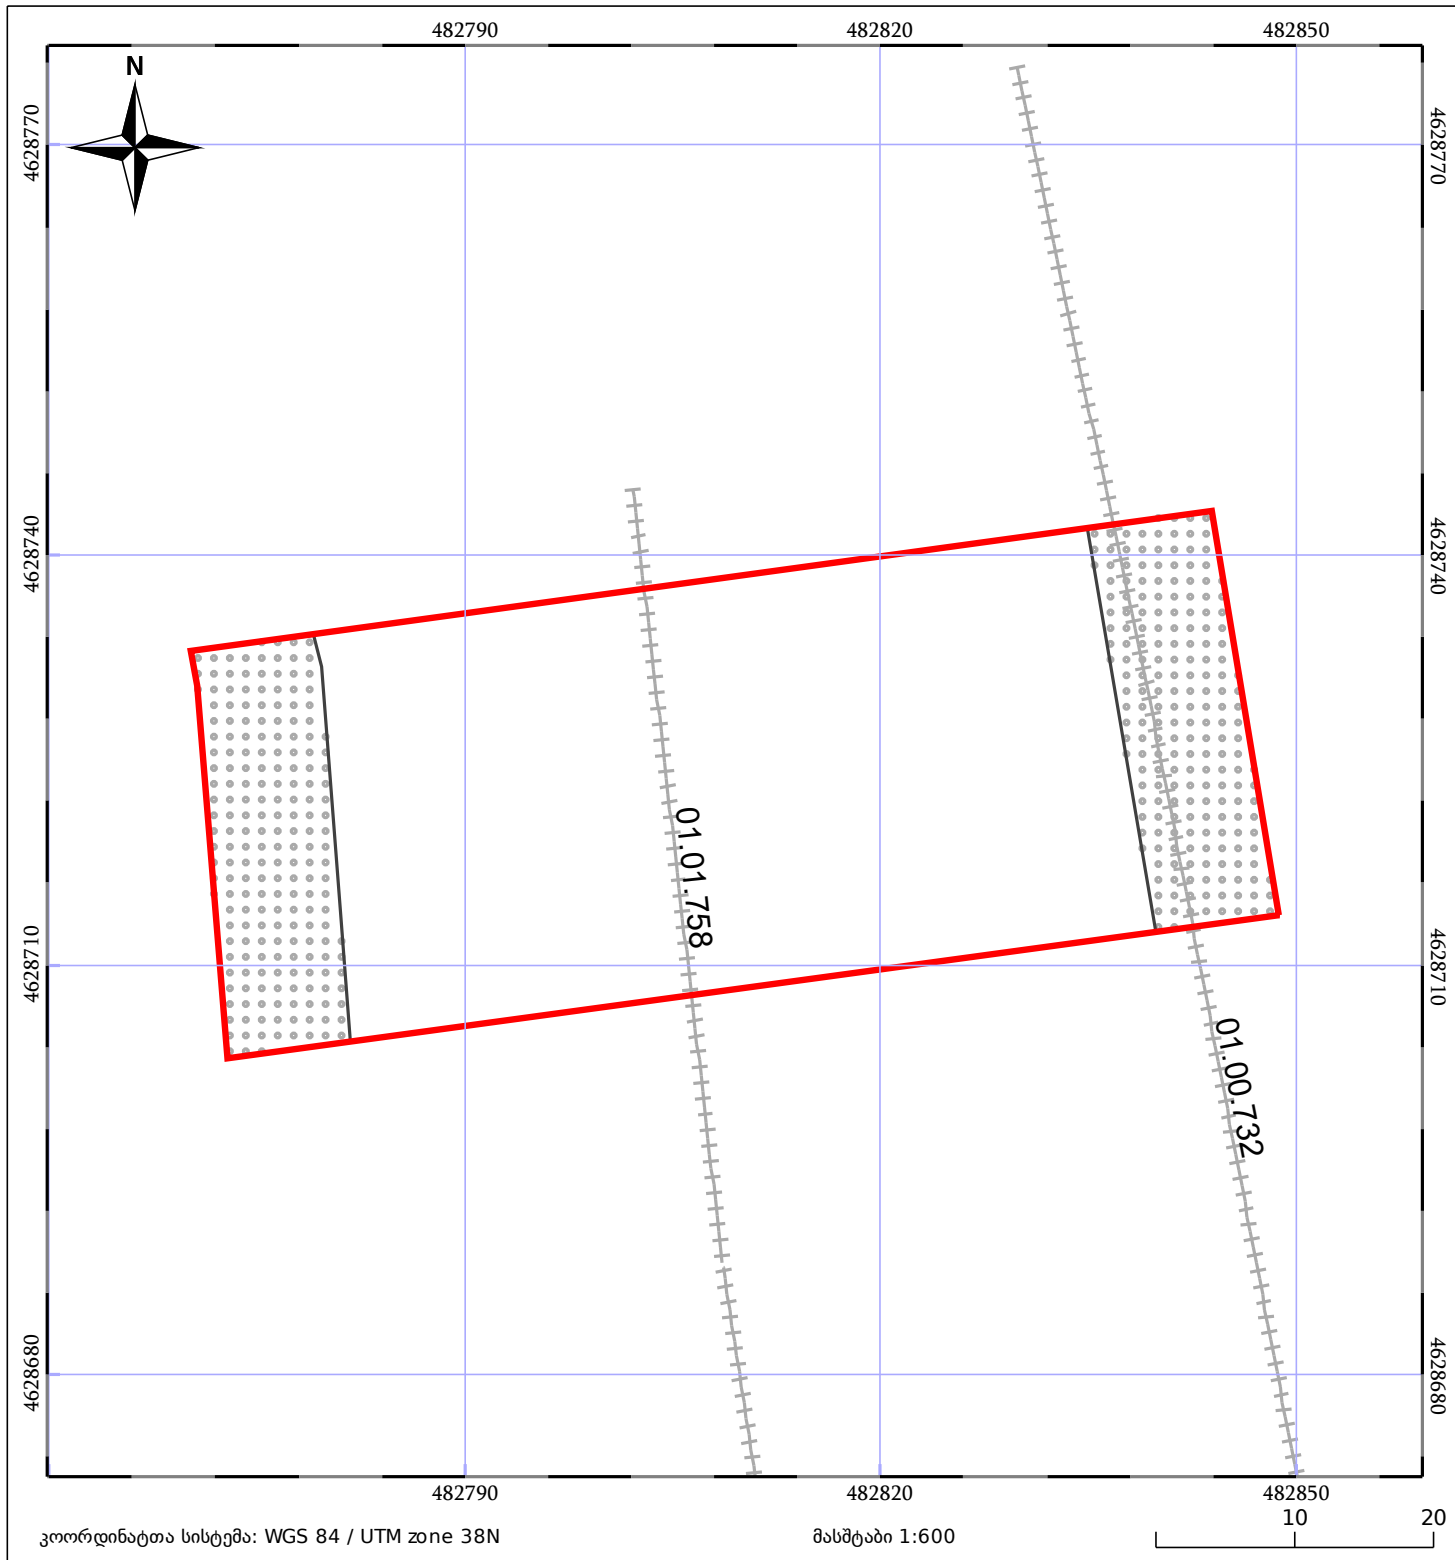

05/25	მშენებარე ნაგებობა		ნაკვეთის საკადასტრო საზღვარი	05/25	შენობა/ნაგებობა
	საზოგადოებრივი ნაგებობა		ტყის ფონდი		ვალდებულება